


RCH3 – PRINCIPE SCHEMA'S

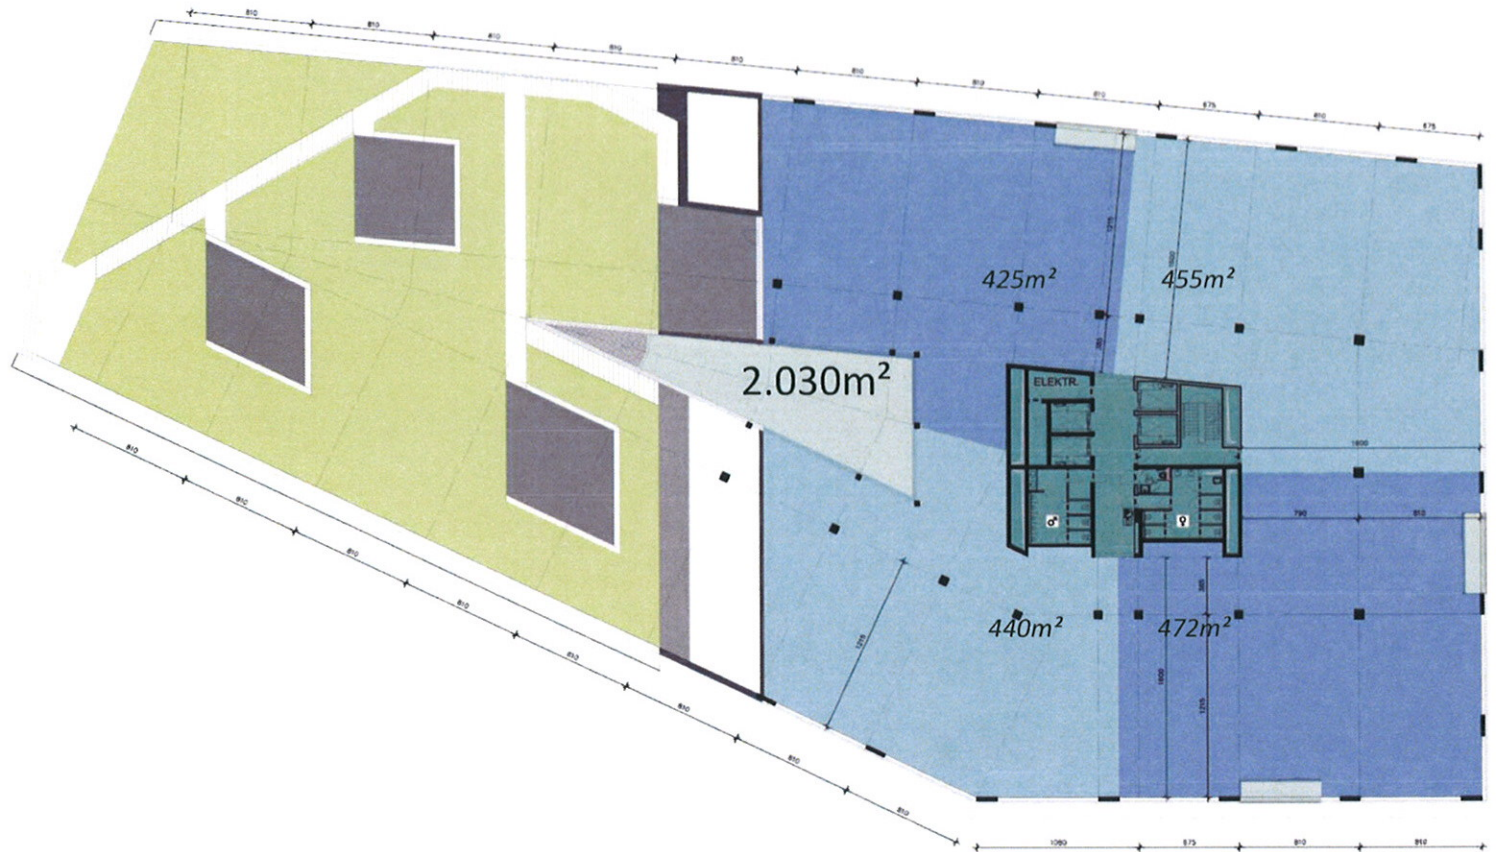

Niveau +04

N

RESEARCH CAMPUS 3
Hasselt
BASIS VAN ONTWERP

031
Doc Nr. 12-000000 datum: maart 2012
©COPYRIGHT ELD PARTNERSHIP
©2012 ALLE RECHTEN VOORBEHOUDEN