


GRONDPLAN (deel 2) zie blad 6/9

GRONDPLAN (deel 2) zie blad 6/9

GRONDPLAN (deel 2) zie blad 6/9

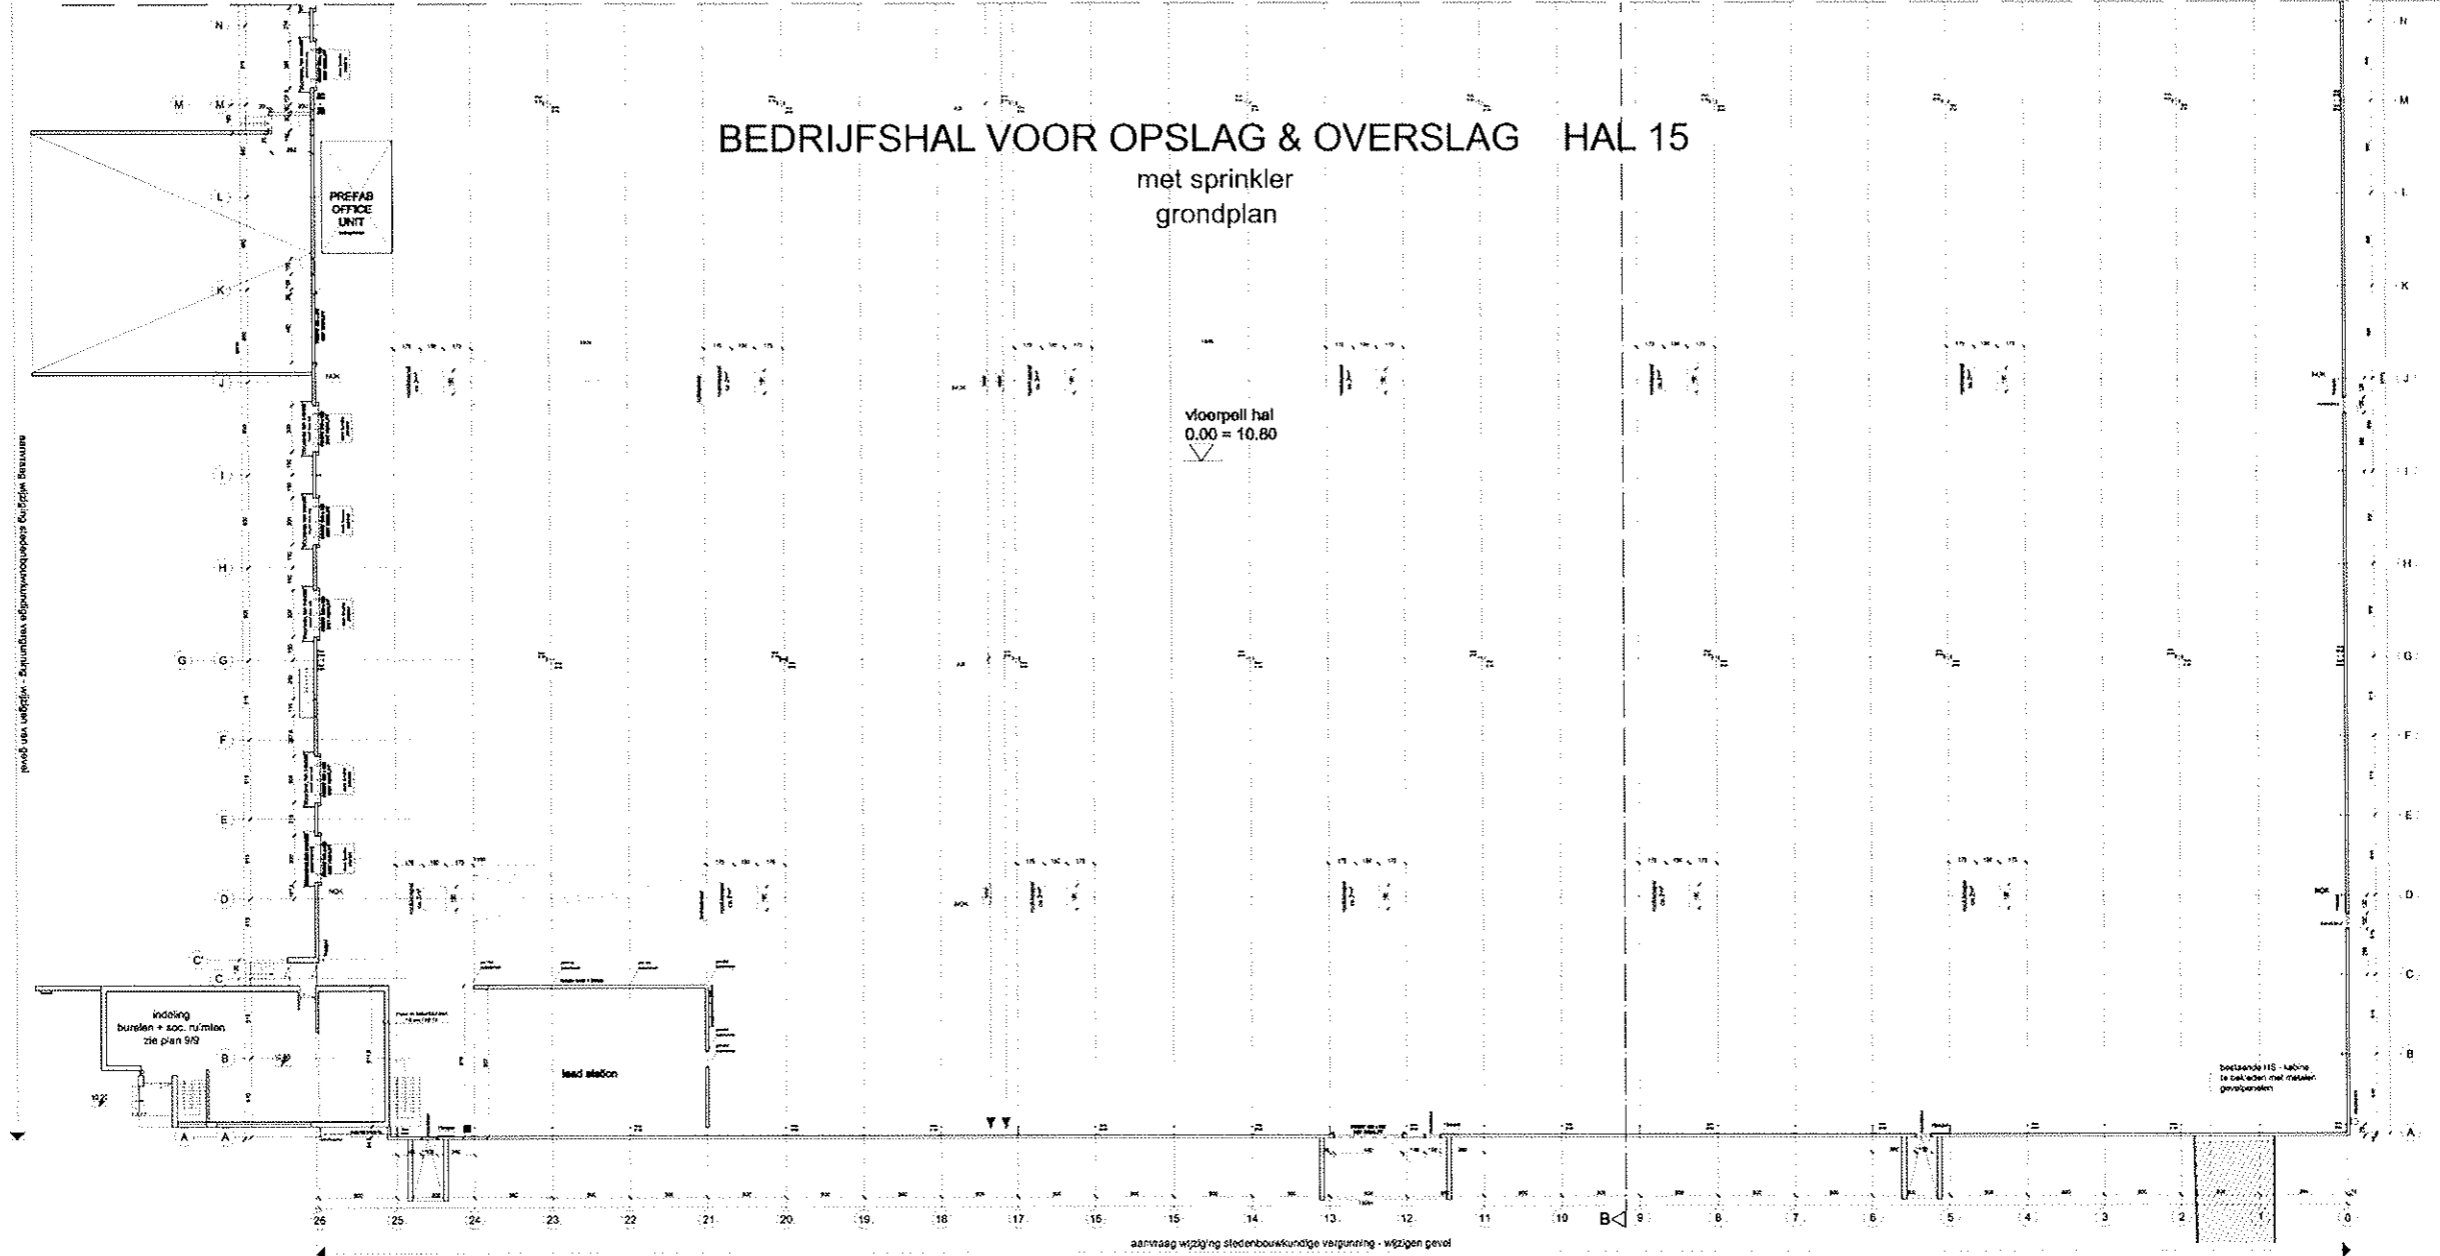

GRONDPLAN (deel 1) schaal 1/100