

Maagdendries


Havermarkt

X=85.00
Y=98.00

X=126.00
Y=98.00

X=116.00
Y=98.00

X=116.00
Y=126.00

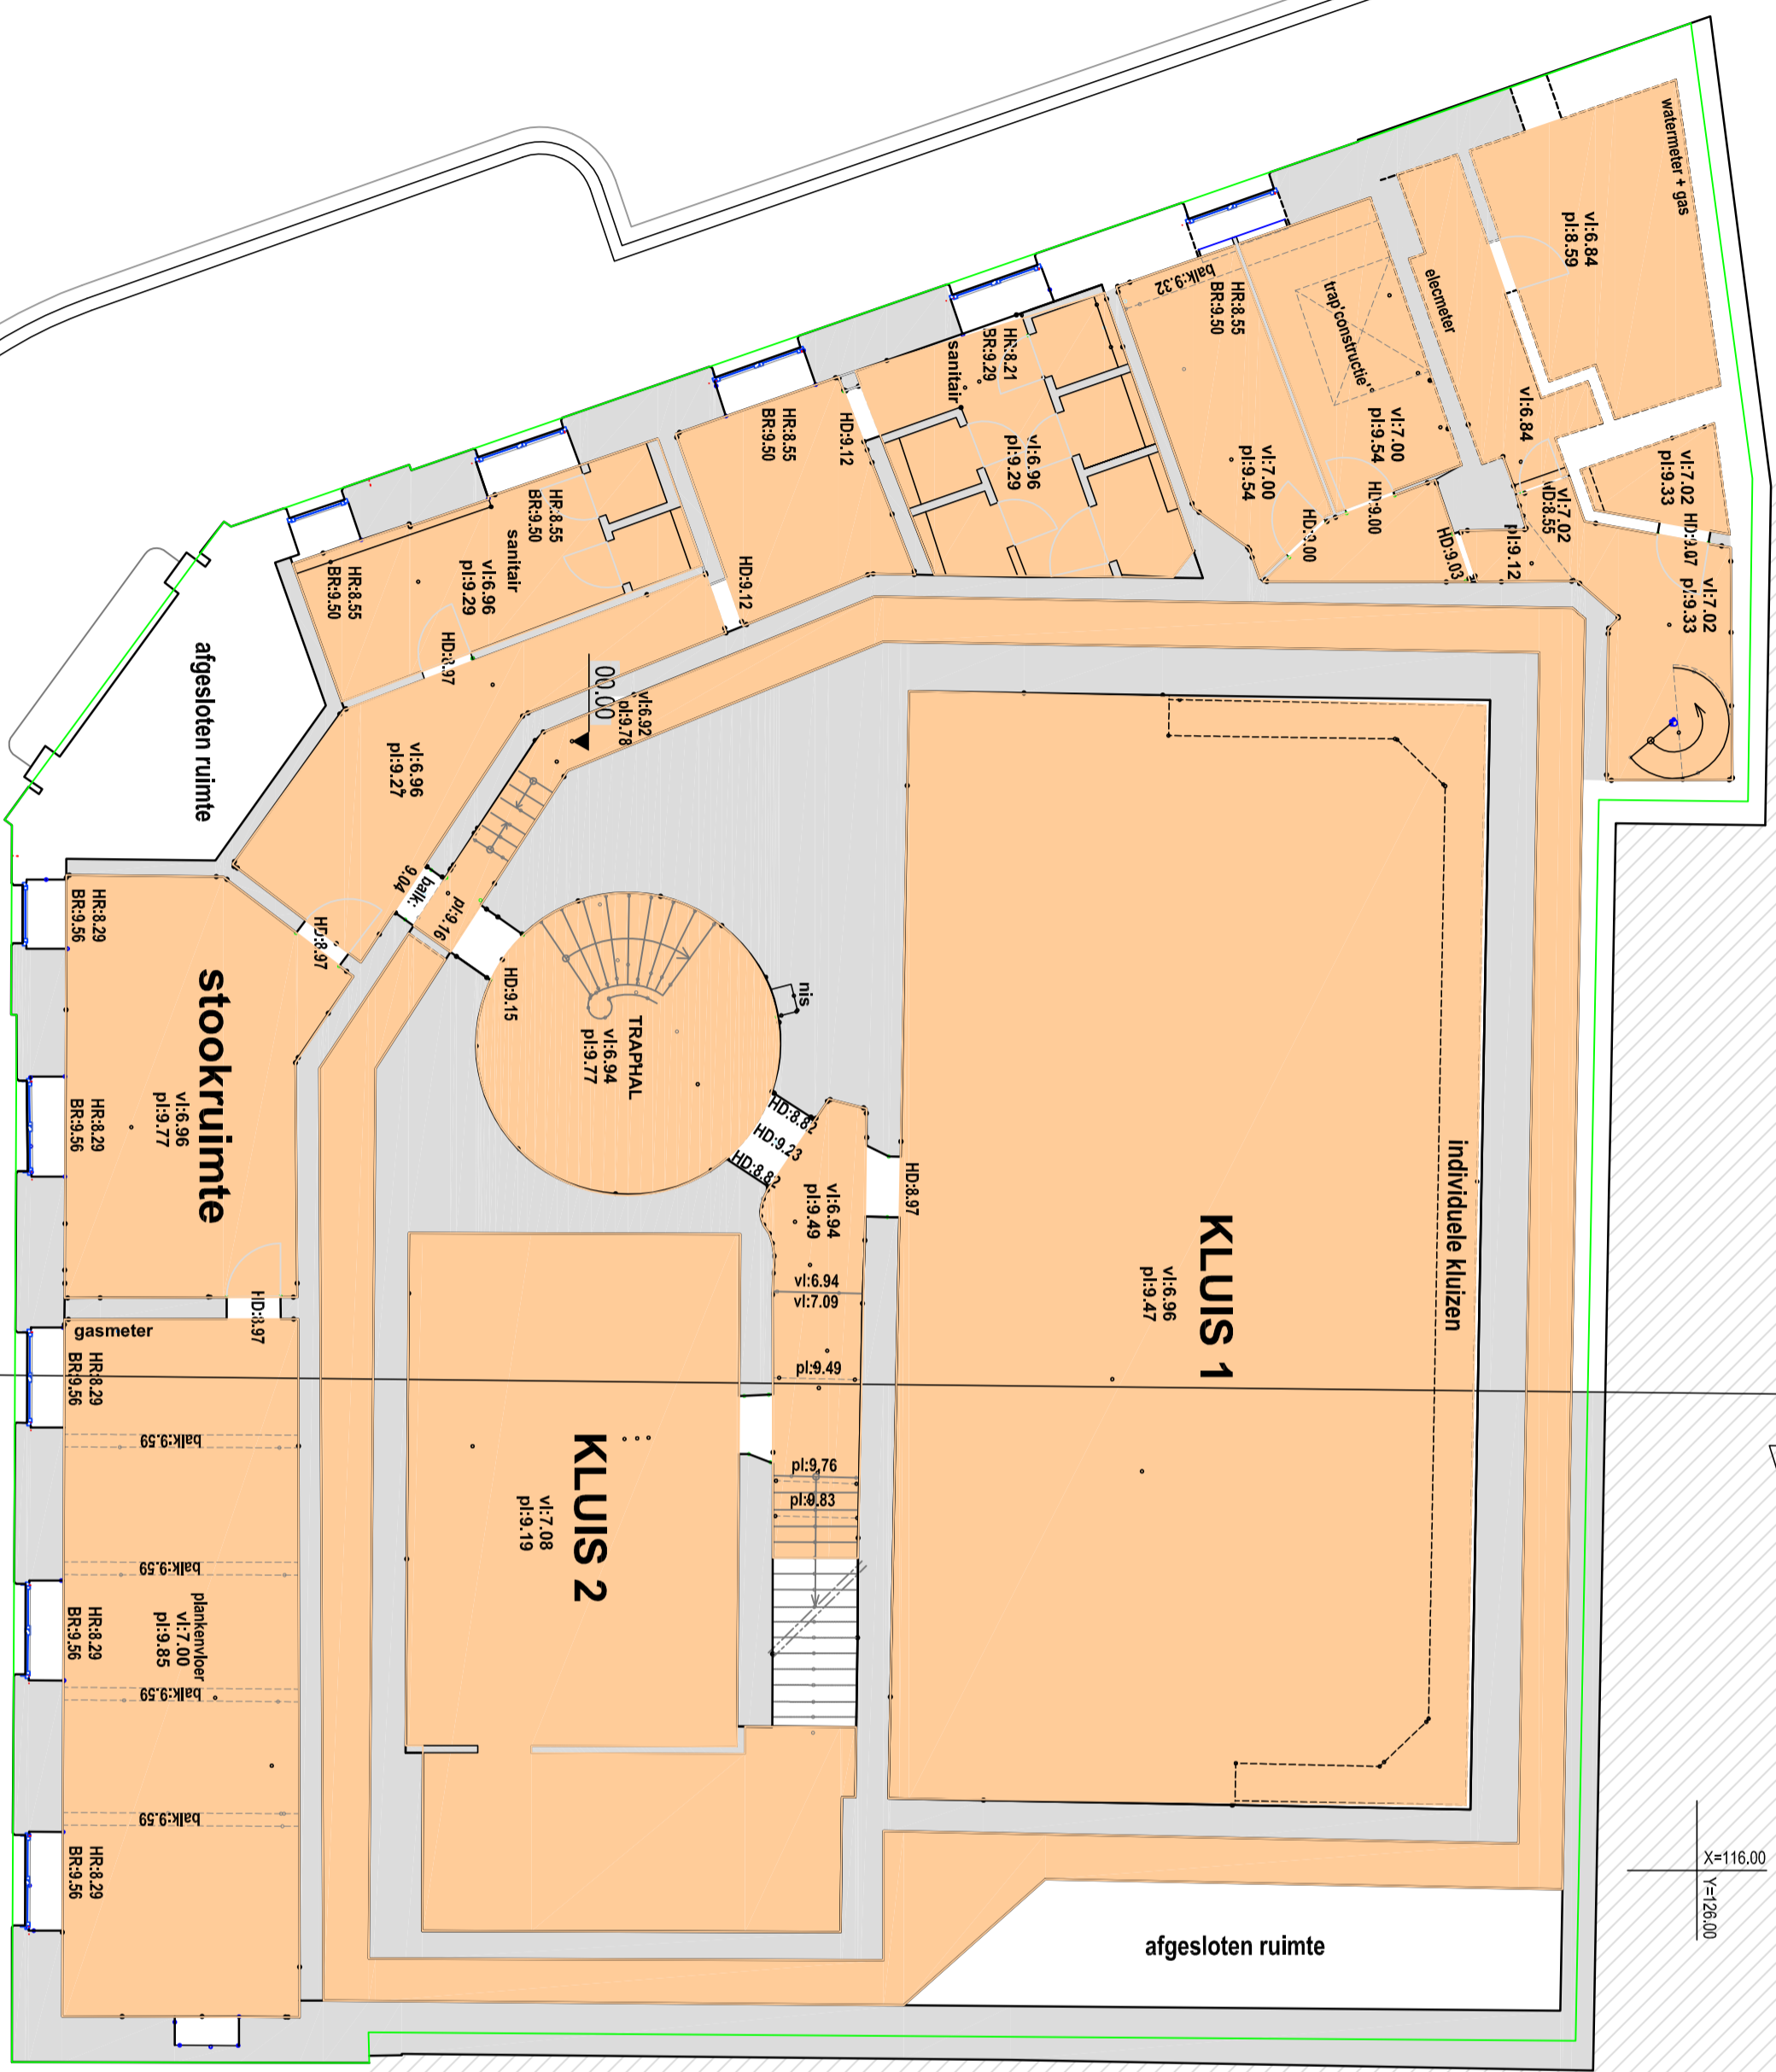

UITG.	DATUM	OMSCHRIJVING	GET.	MAG.


Hayen

Topoplan
Landmeesterstruc TOPOPPLAN bvba
Deken Lauwensstraat 22
2320 - Hoogstraten
Tel. 03340.26.60
Fax. 03340.26.65
e-mail: INFO@Topoplan.be

Hasselt
Havermarkt 47 - Maagdendries 6
opmeting bestaande toestand 'The Palace'
Grondplan nivo -1

TEKENING NR	DATUM	PLOTSCHAAL	UITGAVE
7455-A13 -1	30/08/13	1/100	

intra-murosoppervlakte: 462 m²
extra-murosoppervlakte: 667 m²

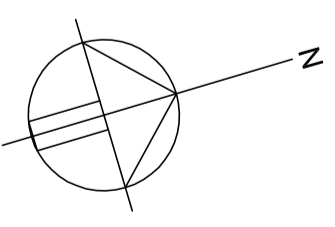

LEGENDE
vi: vloerpeil
pi: plafondhoogte
hd: hoogte deur
hr: hoogte raandorpel
br: hoogte bovenkant raam