

Stad Hasselt  
 2e afd sectie B  
 581N H 582E 583B  
 Verkavelingsontwerp  
 Zandstraat

digitaal bestand .dwg

Landmeter-expert beëdigd door de rechtbank van  
 eerste aanleg te Hasselt LAN II 1484

*B. Jacobs*  
 Hasselt 17 januari 2017 B. Jacobs


Plan 2

Dit plan met zijn gegevens blijft eigendom  
 van opsteller. Het copieren en overnemen van  
 gegevens is zonder zijn toelating verboden.


Schaal : 1/500

de gebouwen 582E en 581N werden inmiddels afgebroken

Dit plan is slechts een verkavelingsontwerp  
 en kan derhalve niet aan een notariële akte  
 tot vervreemding gehecht worden.

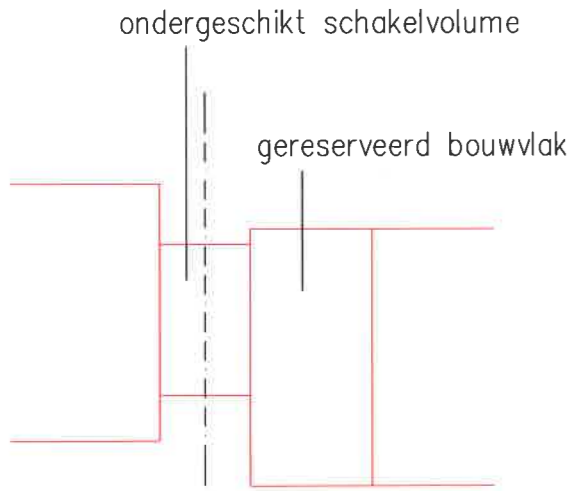

bomenrij pseudo robinia  
 te rooien en te vervangen  
 door waardevol inlands loof  
 rekening houdend met de  
 toegankelijkheid

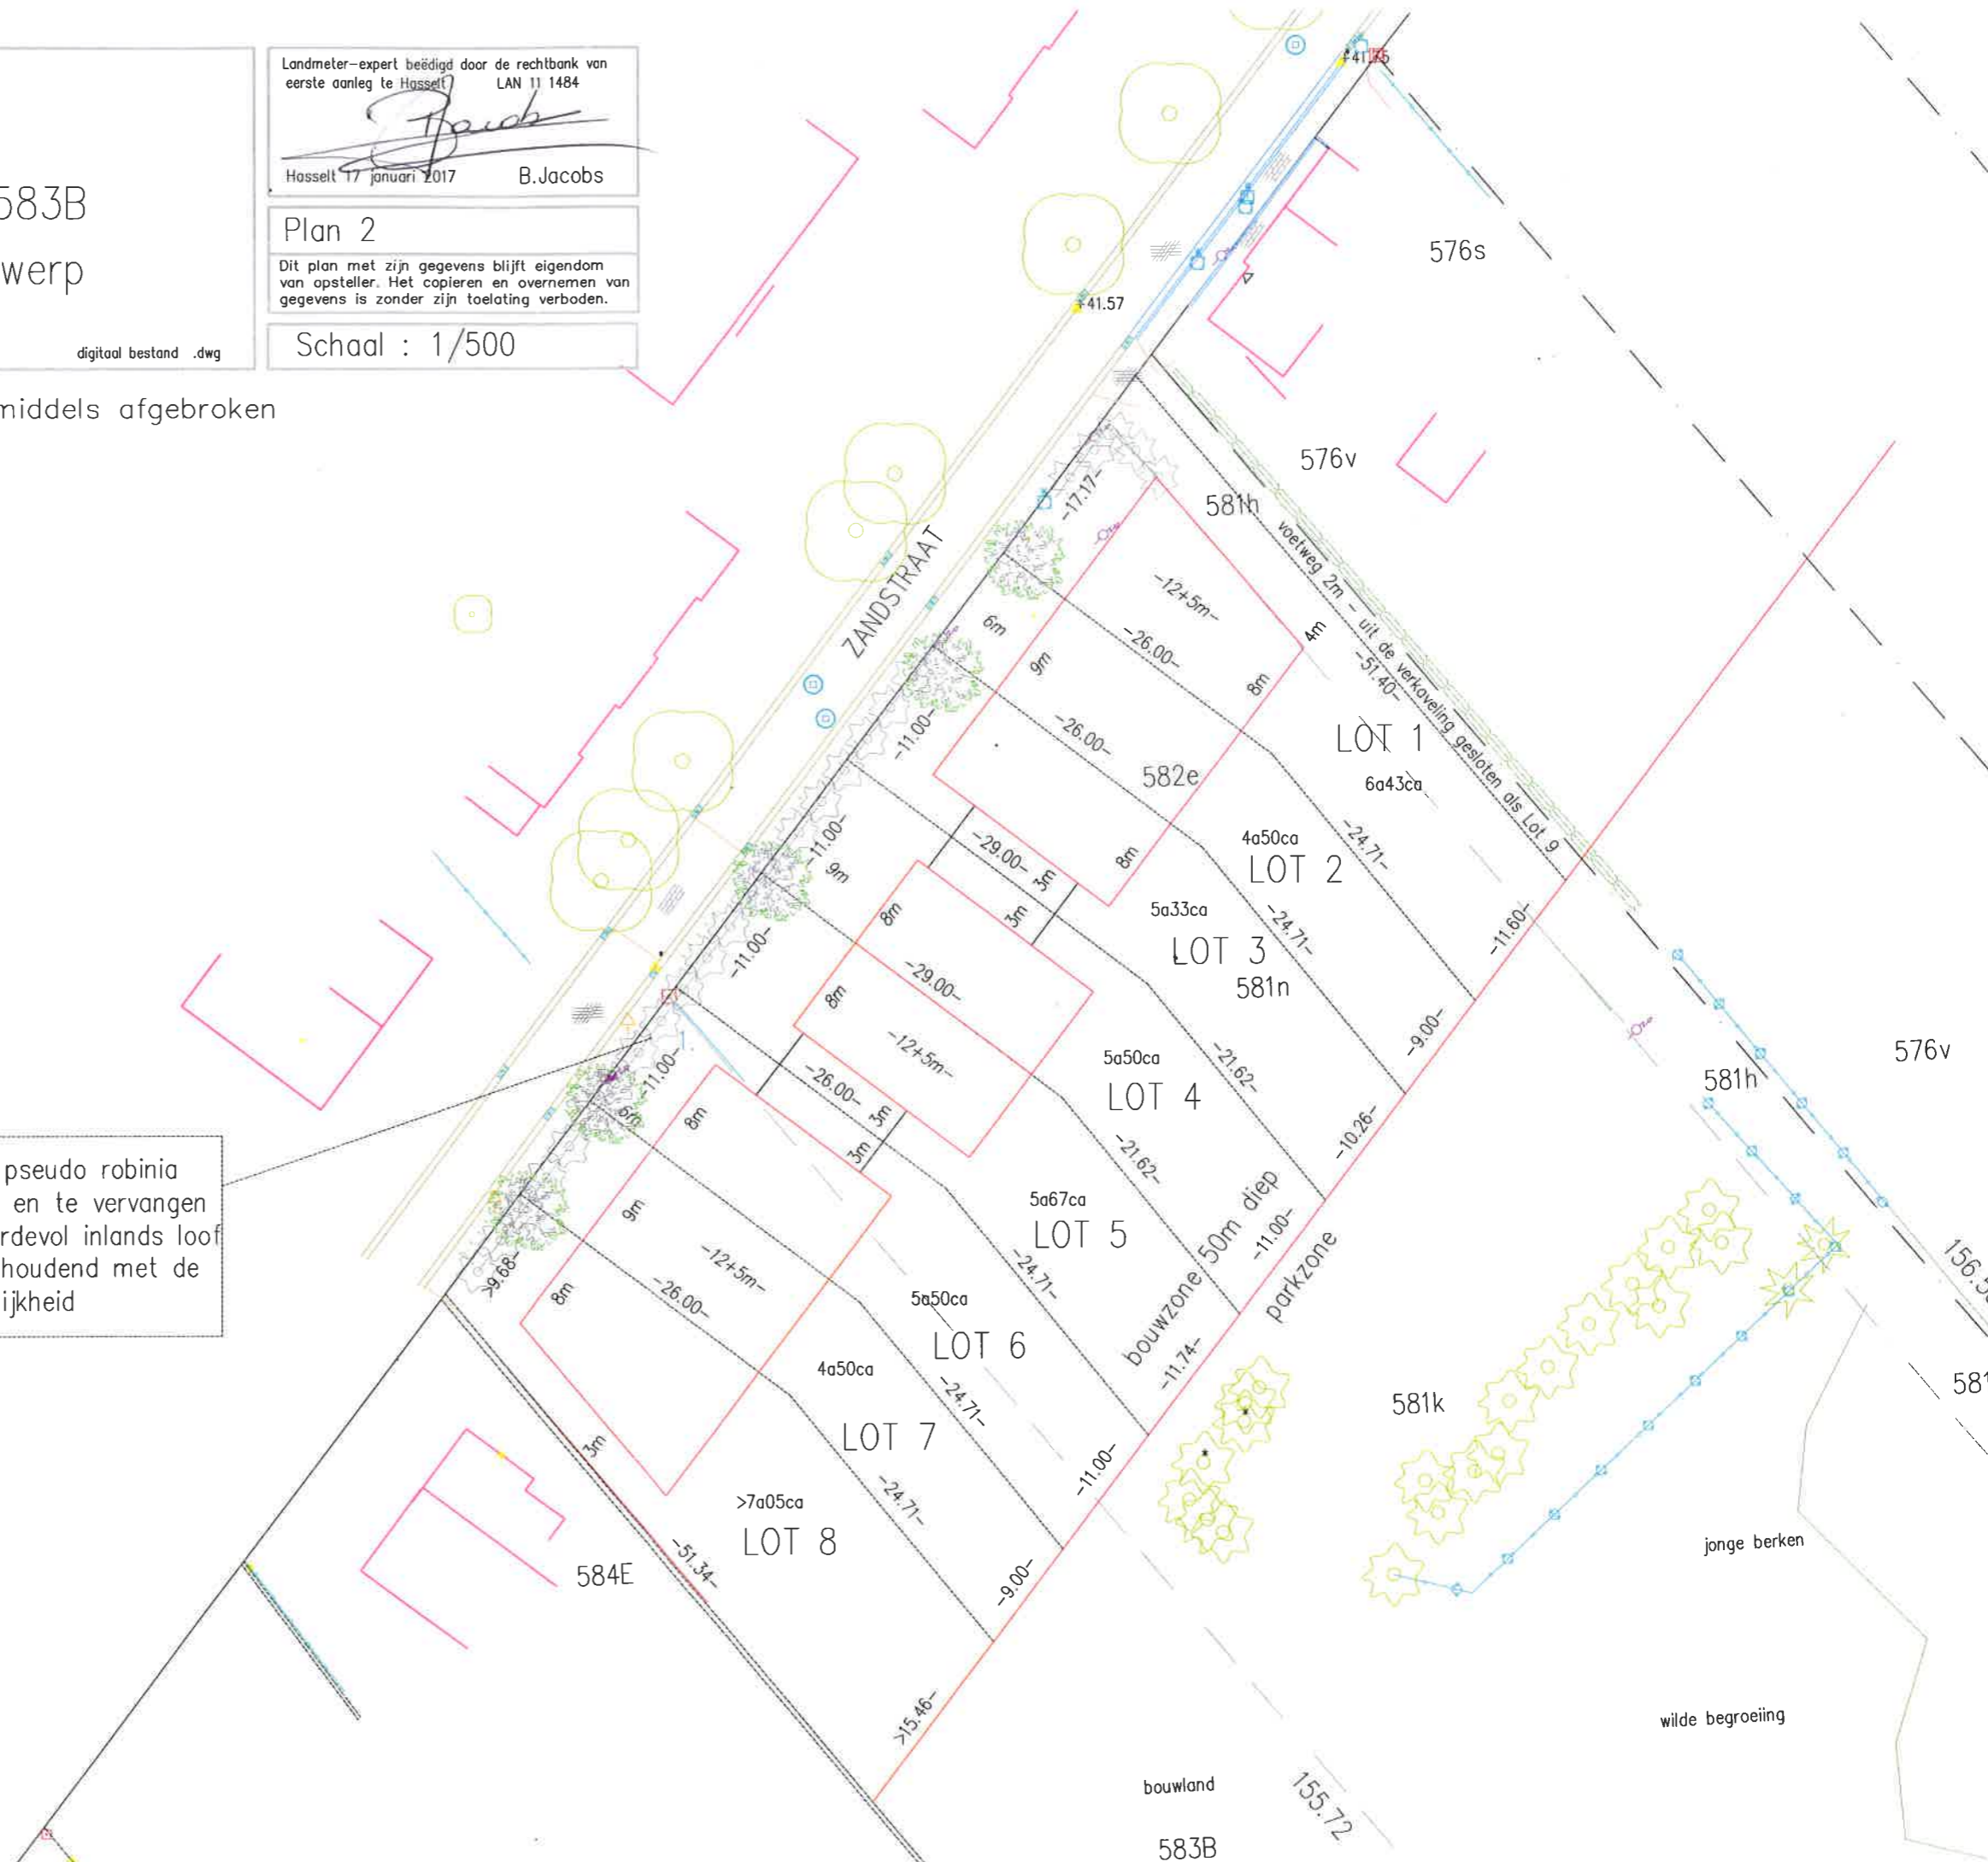

bouwland  
 583B