


VERDIEPING 2

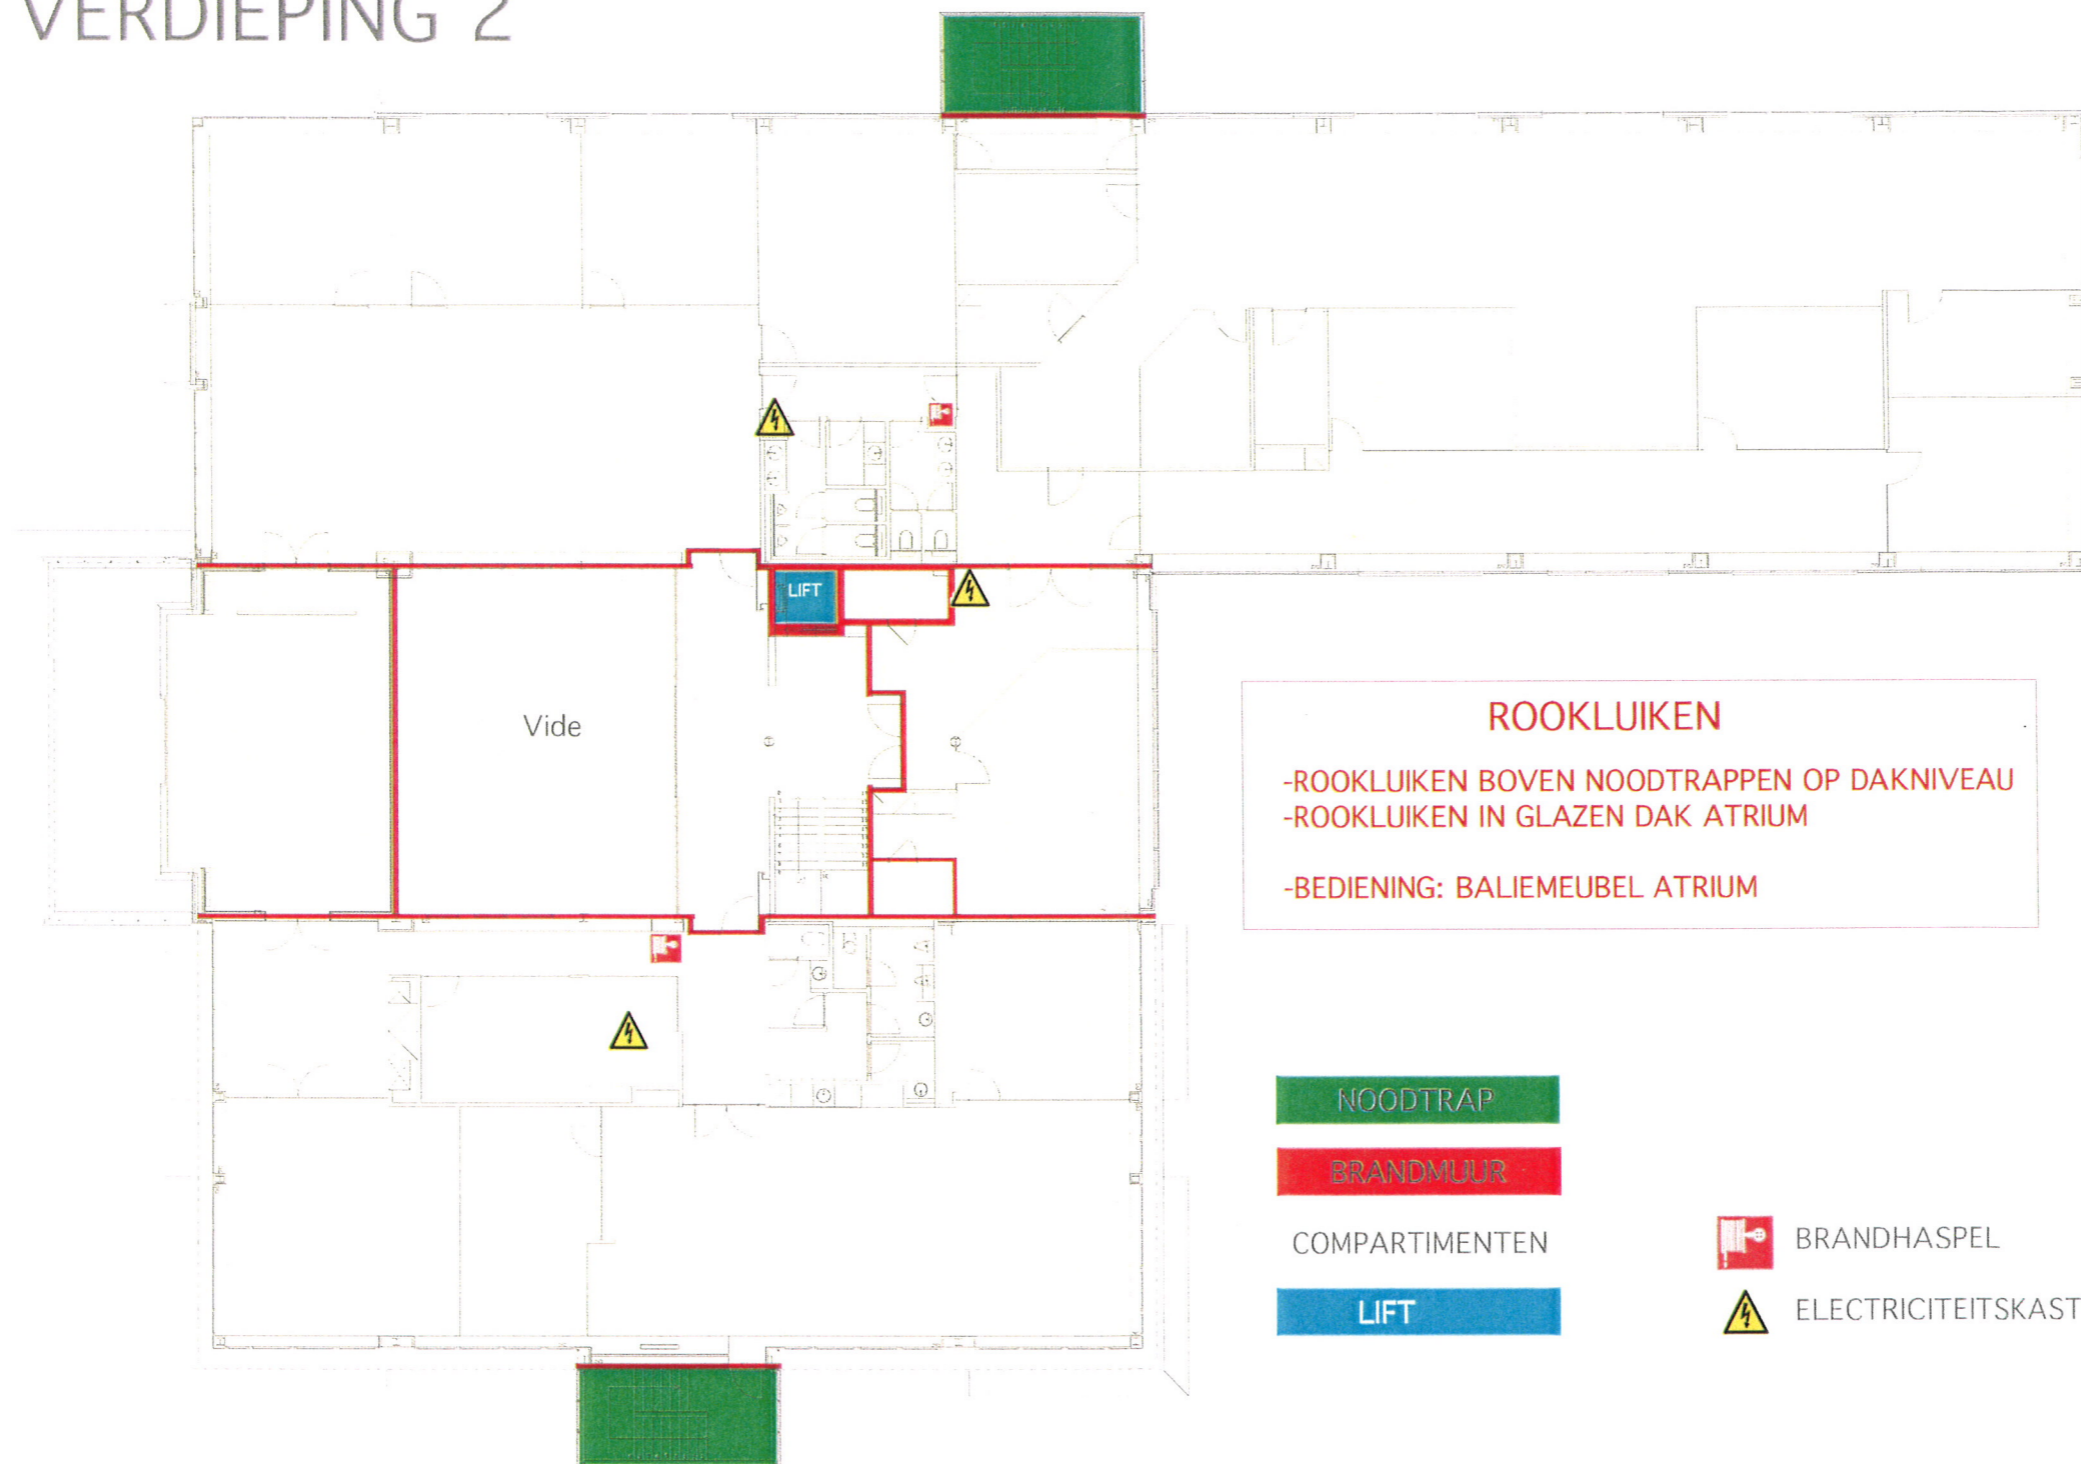

ROOKLUIKEN
-ROOKLUIKEN BOVEN NOODTRAPPEN OP DAKNIVEAU
-ROOKLUIKEN IN GLAZEN DAK ATRIUM
-BEDIENING: BALIEMEUBEL ATRIUM

NOODTRAP

BRANDMUUR

COMPARTIMENTEN

LIFT

BRANDHASPEL

ELECTRICITEITSKAST