

08/09/2016

Dossier ea

Naam persoon

Identificatie persoon

Detail van het geselecteerde artikel

Kadastrale afdeling 71323 HASSELT 3 AFD

Artikelnummer /

Identificatie en eventuele rechten van de eigenaar(s)

Naam	Adres	Rechten
	, -- 3500	-1/2-
	, -- 3511	-1/2-

Betrokken goederen

Ligging	Toestand op	Pol/Wa	Sectie	Nummer van het Perceel	Aard	Opp. in ca	Klassering en inkomen per ha of jaar van beëindiging van de opbouw	Code	Bedrag
WILLEKENS MOL ENSTR 72/ 1 (A.GV/03-L/)	08/09/2016		C	0081SP000 3	PRIVATIEF DEEL #	---	1998	2F	1041
WILLEKENS MOL ENSTR 72/ 2 (A.GV/04-R/)	08/09/2016		C	0081SP000 4	PRIVATIEF DEEL #	---	1998	2F	1078

Totale opp 0

Kadastrale afdeling : 71323


Sectie : C

Nummer van het Perceel : 0081SP0003

Referentie van het dossier : ea

Schaal : 1/1000

Toestand op : 01/01/2013

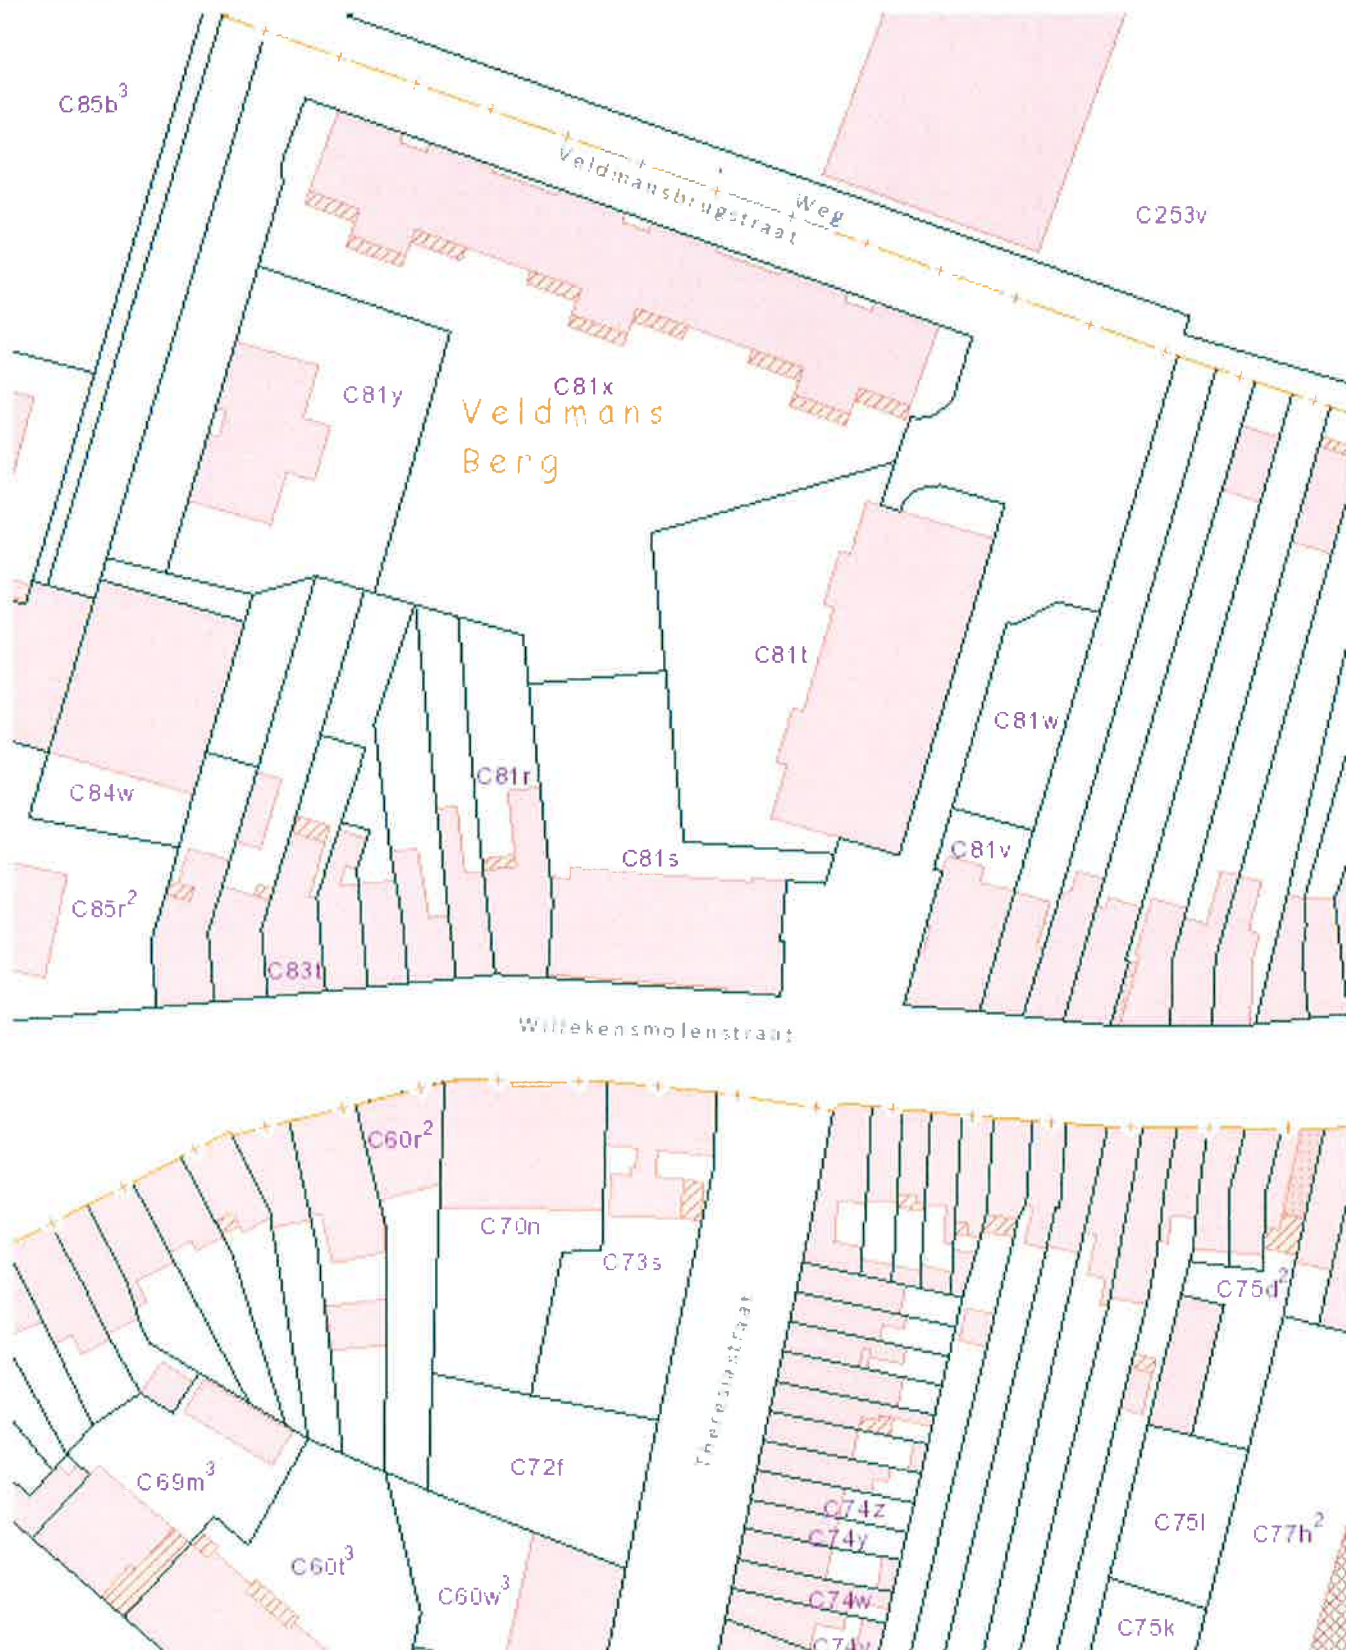

De AAPD, producent van de databank waarin deze gegevens zijn opgenomen geniet de intellectuele eigendomsrechten vermeld in de wet van 30 juni 1994 betreffende het auteursrecht en de naburige rechten.