


ZANDSTRAAT
gemeenteweg
asfaltverharding

±0,00

ROOILIJN

BOUWLIJN

TERREINPROFIEL - lot 8
schaal: 1/100

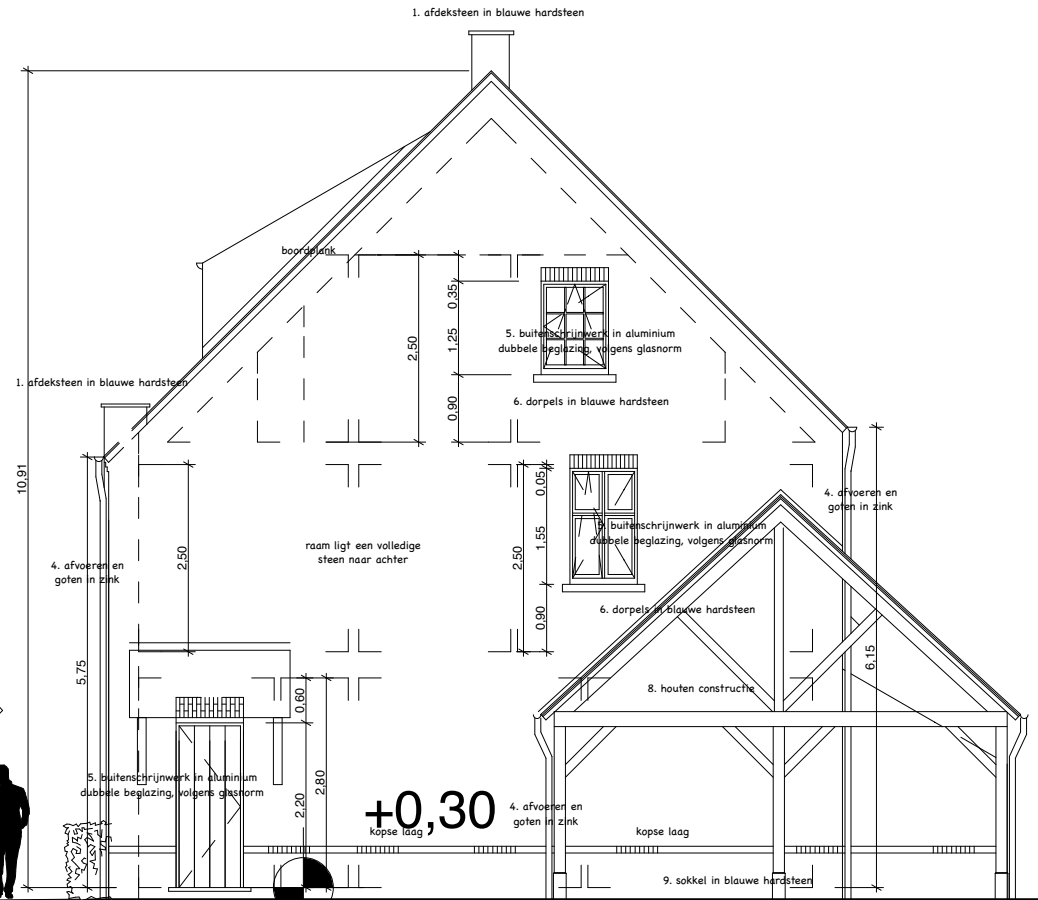

nulpas van de woning ligt 30 cm hoger dan het middelpunt van de voorliggende weg