


lot 6 (bruto/1,20 m)
 opp.: 189,89 m²
 + 22,32 m² (carport)

lot 7 (bruto/1,20 m)
 opp.: 233,86 m²
 inpandige garage

lot 8 (bruto/1,20 m)
 opp.: 168,89 m²
 + 22,88 m² (carport)

gevelmetselwerk: 90 mm
 luchtspouw: 20 mm
 thermische isolatie: 140 mm
 dragend metselwerk: 140 mm

gevelmetselwerk: 90 mm
 luchtspouw: 20 mm
 thermische isolatie: 140 mm
 dragend metselwerk: 140 mm

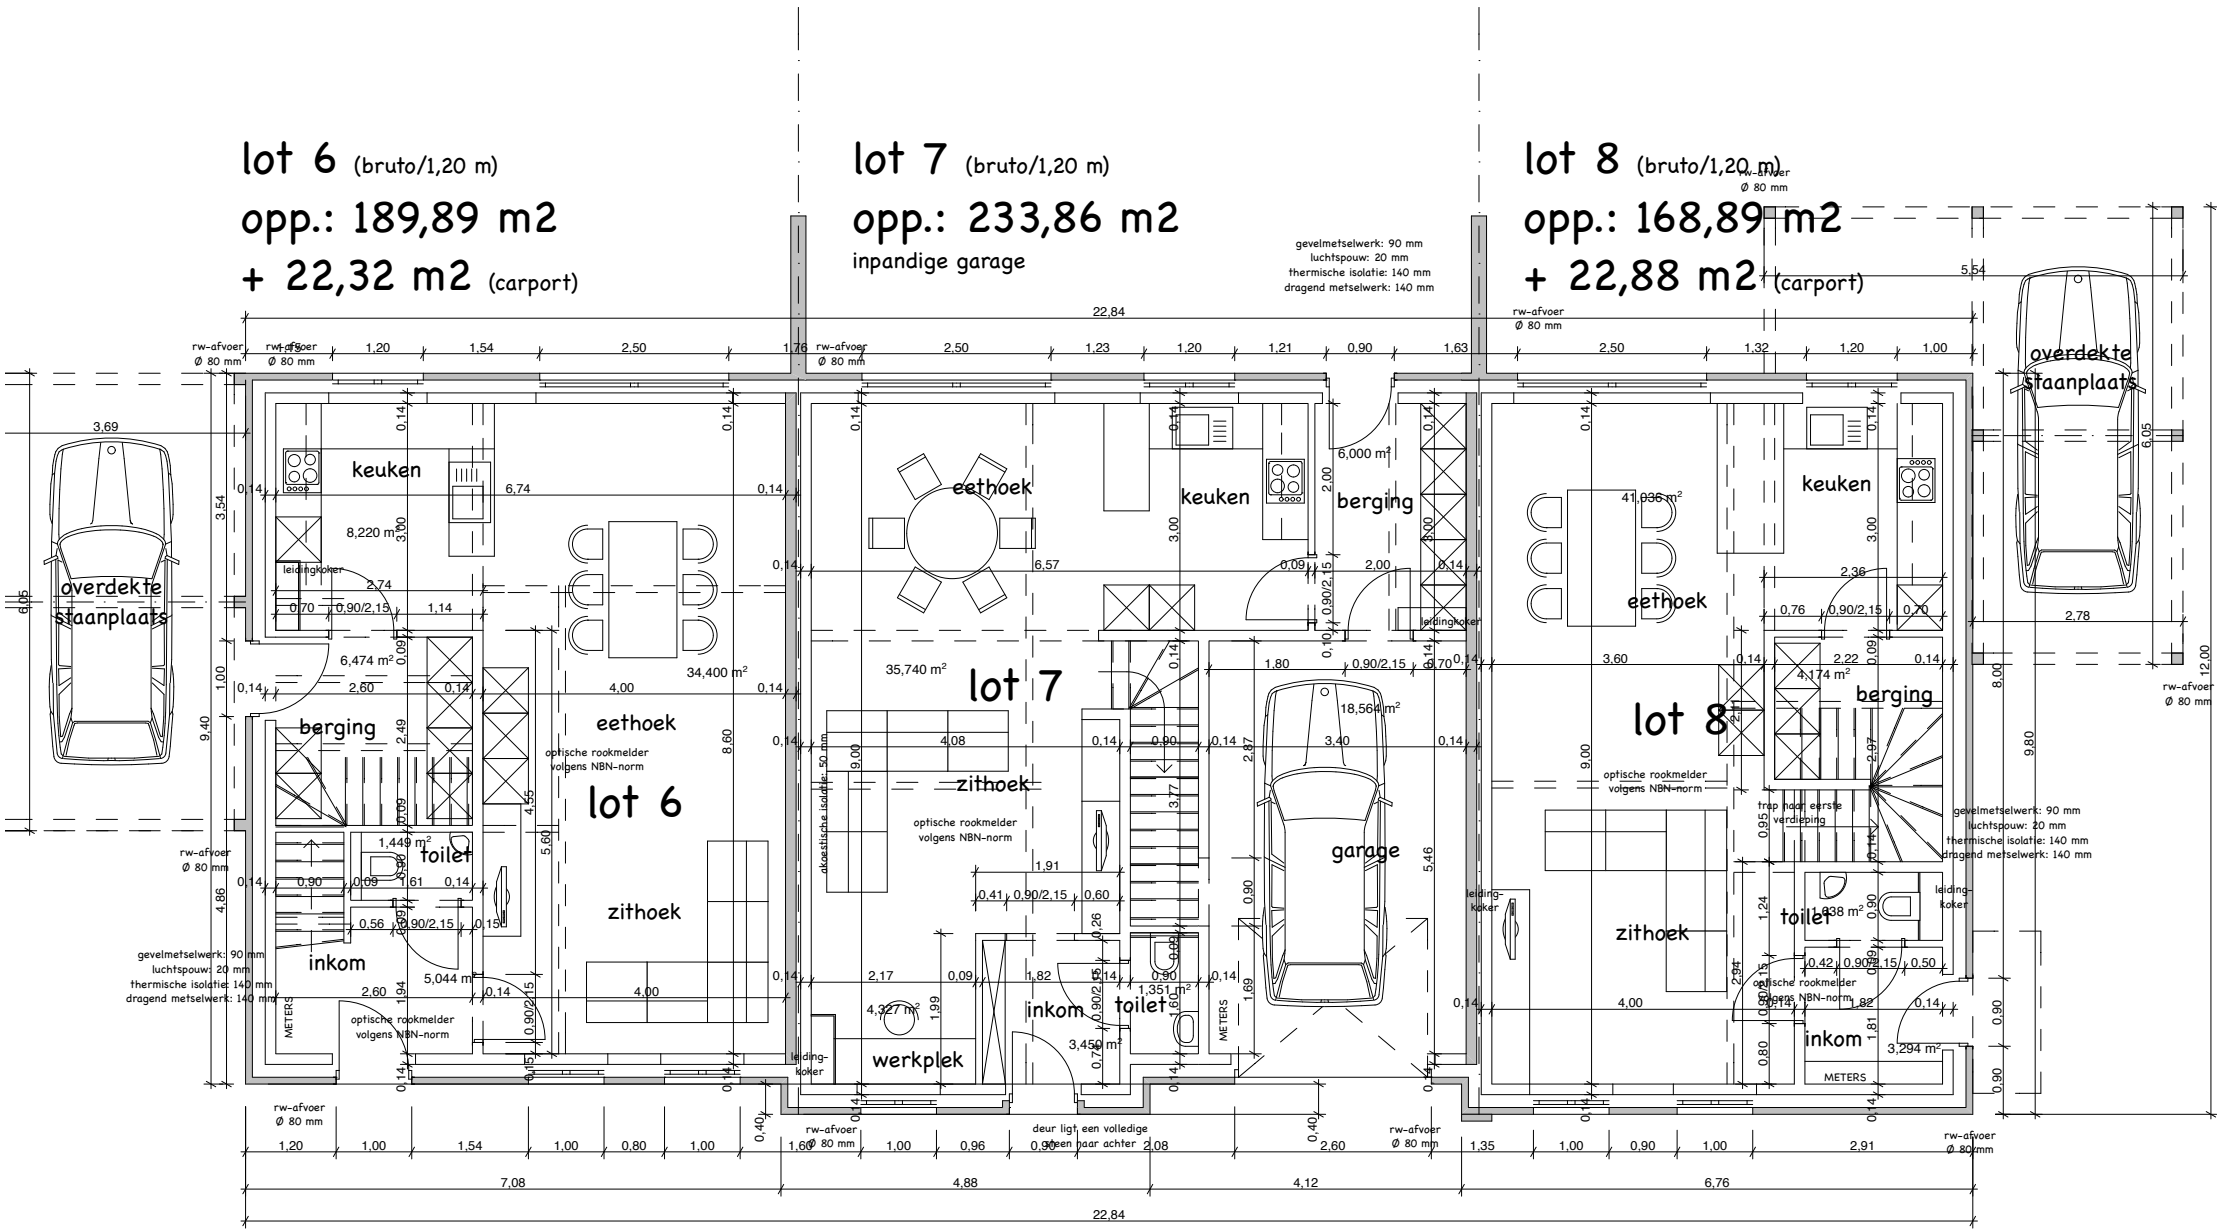

GELIJKVLOERS - lot 6 TEM 8
 schaal: 1/100