winkels: W.C2 & W.C3

DE DRAYEBAAN

Opgemeten door de heer CORSTJENS G
i.a.v Bouwwerken KNIPPENBERG

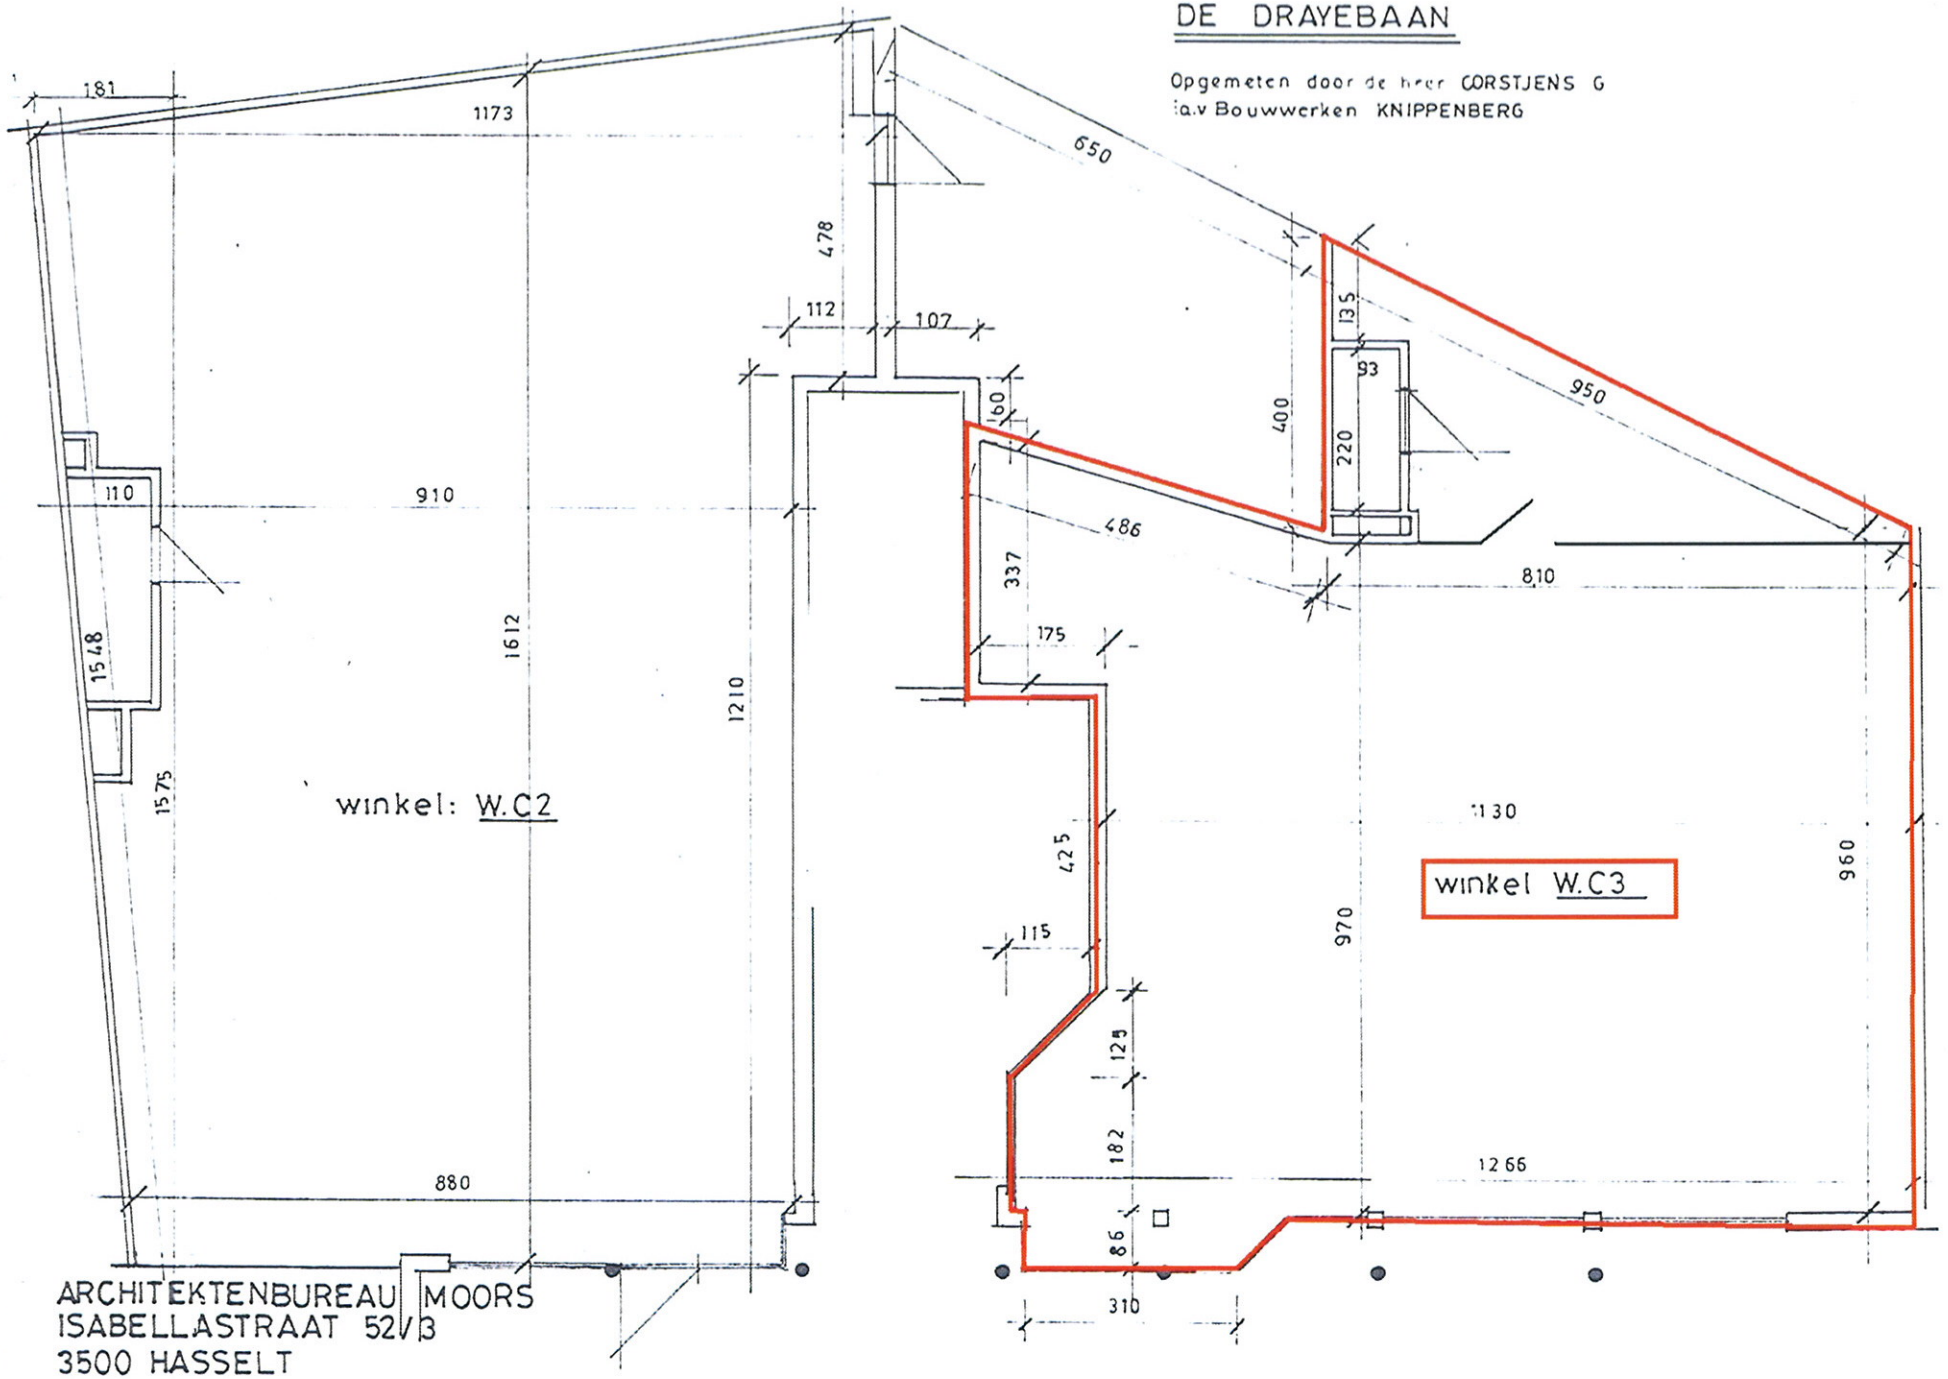

ARCHITEKTENBUREAU MOORS
ISABELLASTRAAT 52/3
3500 HASSELT