

UITG.	DATUM	OMSCHRIJVING	GET.	MAG.

OPDRACHTGEVER:


# Hayen

**Topoplan**  
 Landmeesterstruc TOPOPPLAN bvba  
 Deken Lauwensstraat 22  
 2320 - Hoogstraten  
 Tel. 03340.26.60  
 Fax. 03340.26.65  
 e-mail: INFO@Topoplan.be


Hasselt  
 Havermarkt 47 - Maagdendries 6  
 opmeting bestaande toestand 'The Palace'  
 Grondplan nivo +1

TEKENING NR	DATUM	PLOTSCHAAL	UITGAVE
7455-A13 +1	30/08/13	1/100	

**intra-murosoppervlakte: 383 m<sup>2</sup>**  
**extra-murosoppervlakte: 438 m<sup>2</sup>**

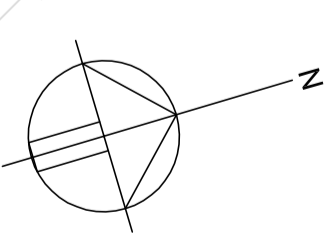

**LEGENDE**  
 vl: vloerpeil  
 pl: plafondhoogte  
 hdi: hoogte deur  
 hr: hoogte raamtoppel  
 bcr: hoogte bovenkant raam

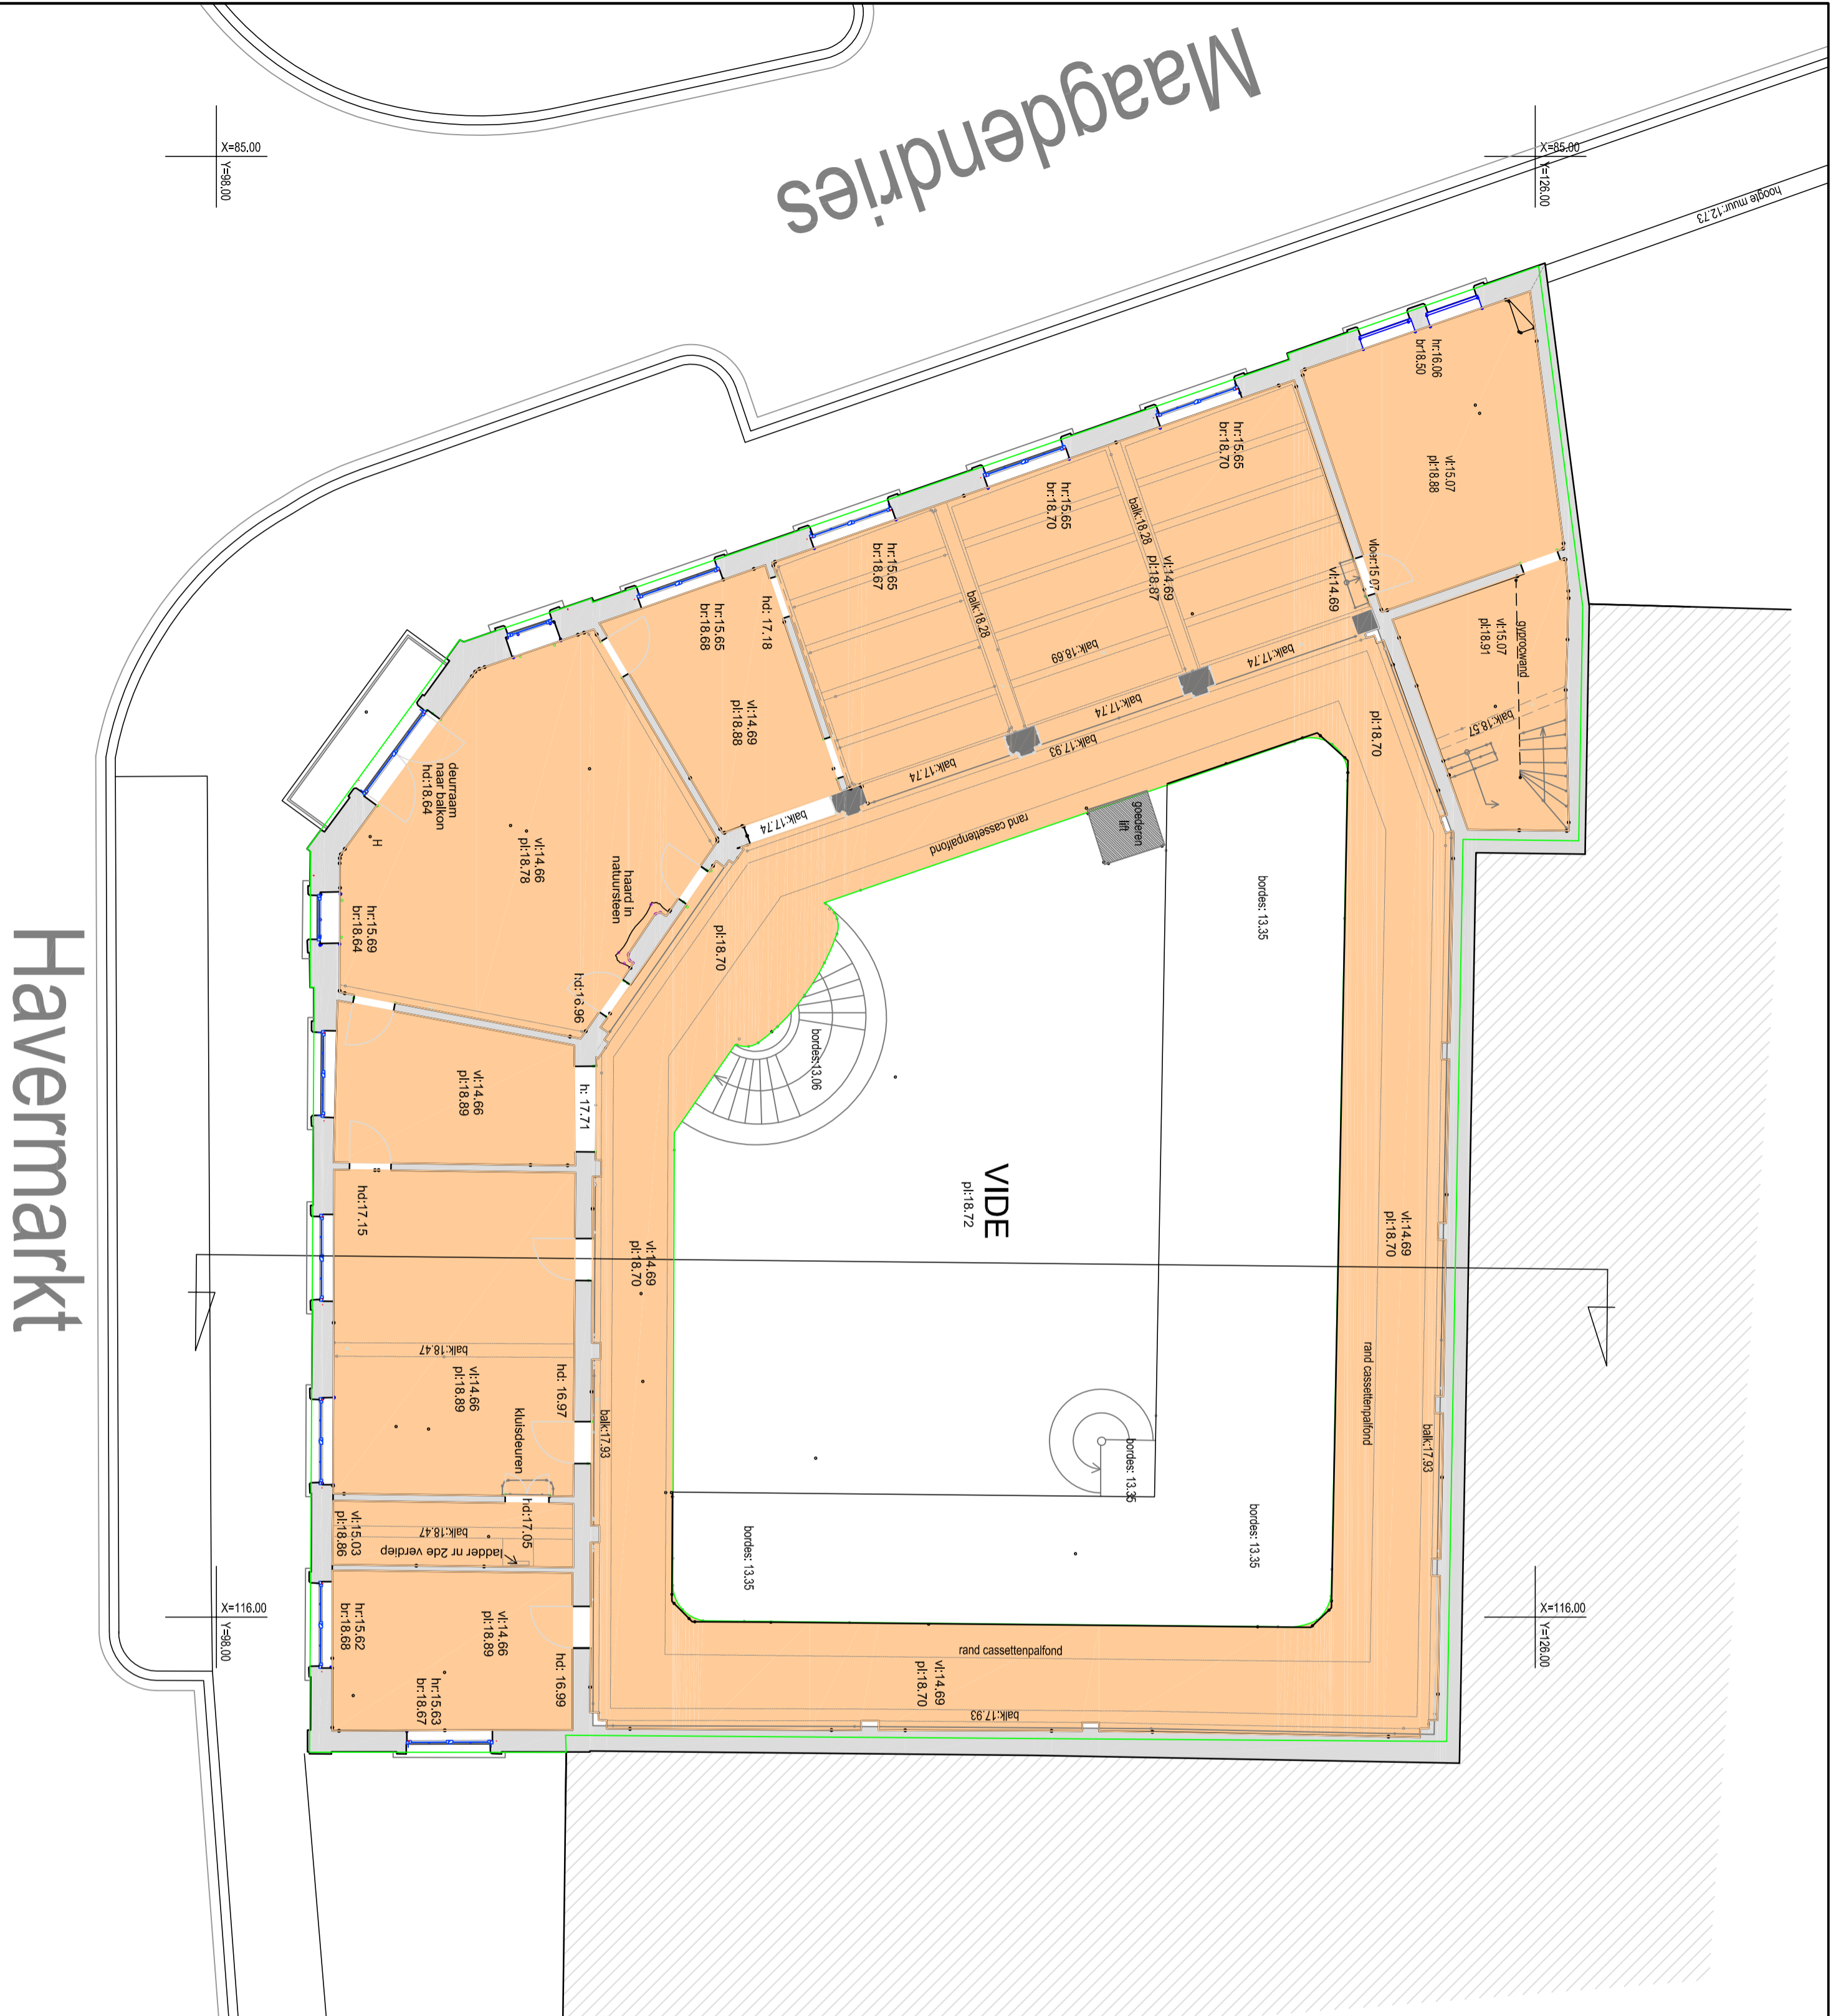

# Havermarkt

# Maagdendries

X=85.00  
Y=98.00

X=126.00  
Y=98.00

X=116.00  
Y=98.00

X=116.00  
Y=126.00