

UITG.	DATUM	OMSCHRIJVING	GET.	MAG.

OPDRACHTGEVER:

Hayen



Topoplan

Landmeesterstruc TOPOPPLAN bvba
Deken Lauwefstestraat 22
2320 - Hoogstraten
Tel. 03340.26.60
Fax. 03340.26.65
e-mail: INFO@topoplan.be



Hasselt
Havermarkt 47 - Maagdendries 6
opmeting bestaande toestand 'The Palace'
Grondplan nivo +0

TEKENING NR	DATUM	PLOTSCHAAL	UITGAVE
7455-A13 GV	30/08/13	1/100	

intra-murosoppervlakte: 605 m²
extra-murosoppervlakte: 664 m²

LEGENDE

vi: vloerpeil
pi: plafondhoogte
hd: hoogte deur
hr: hoogte raandorpel
br: hoogte bovenkant raam

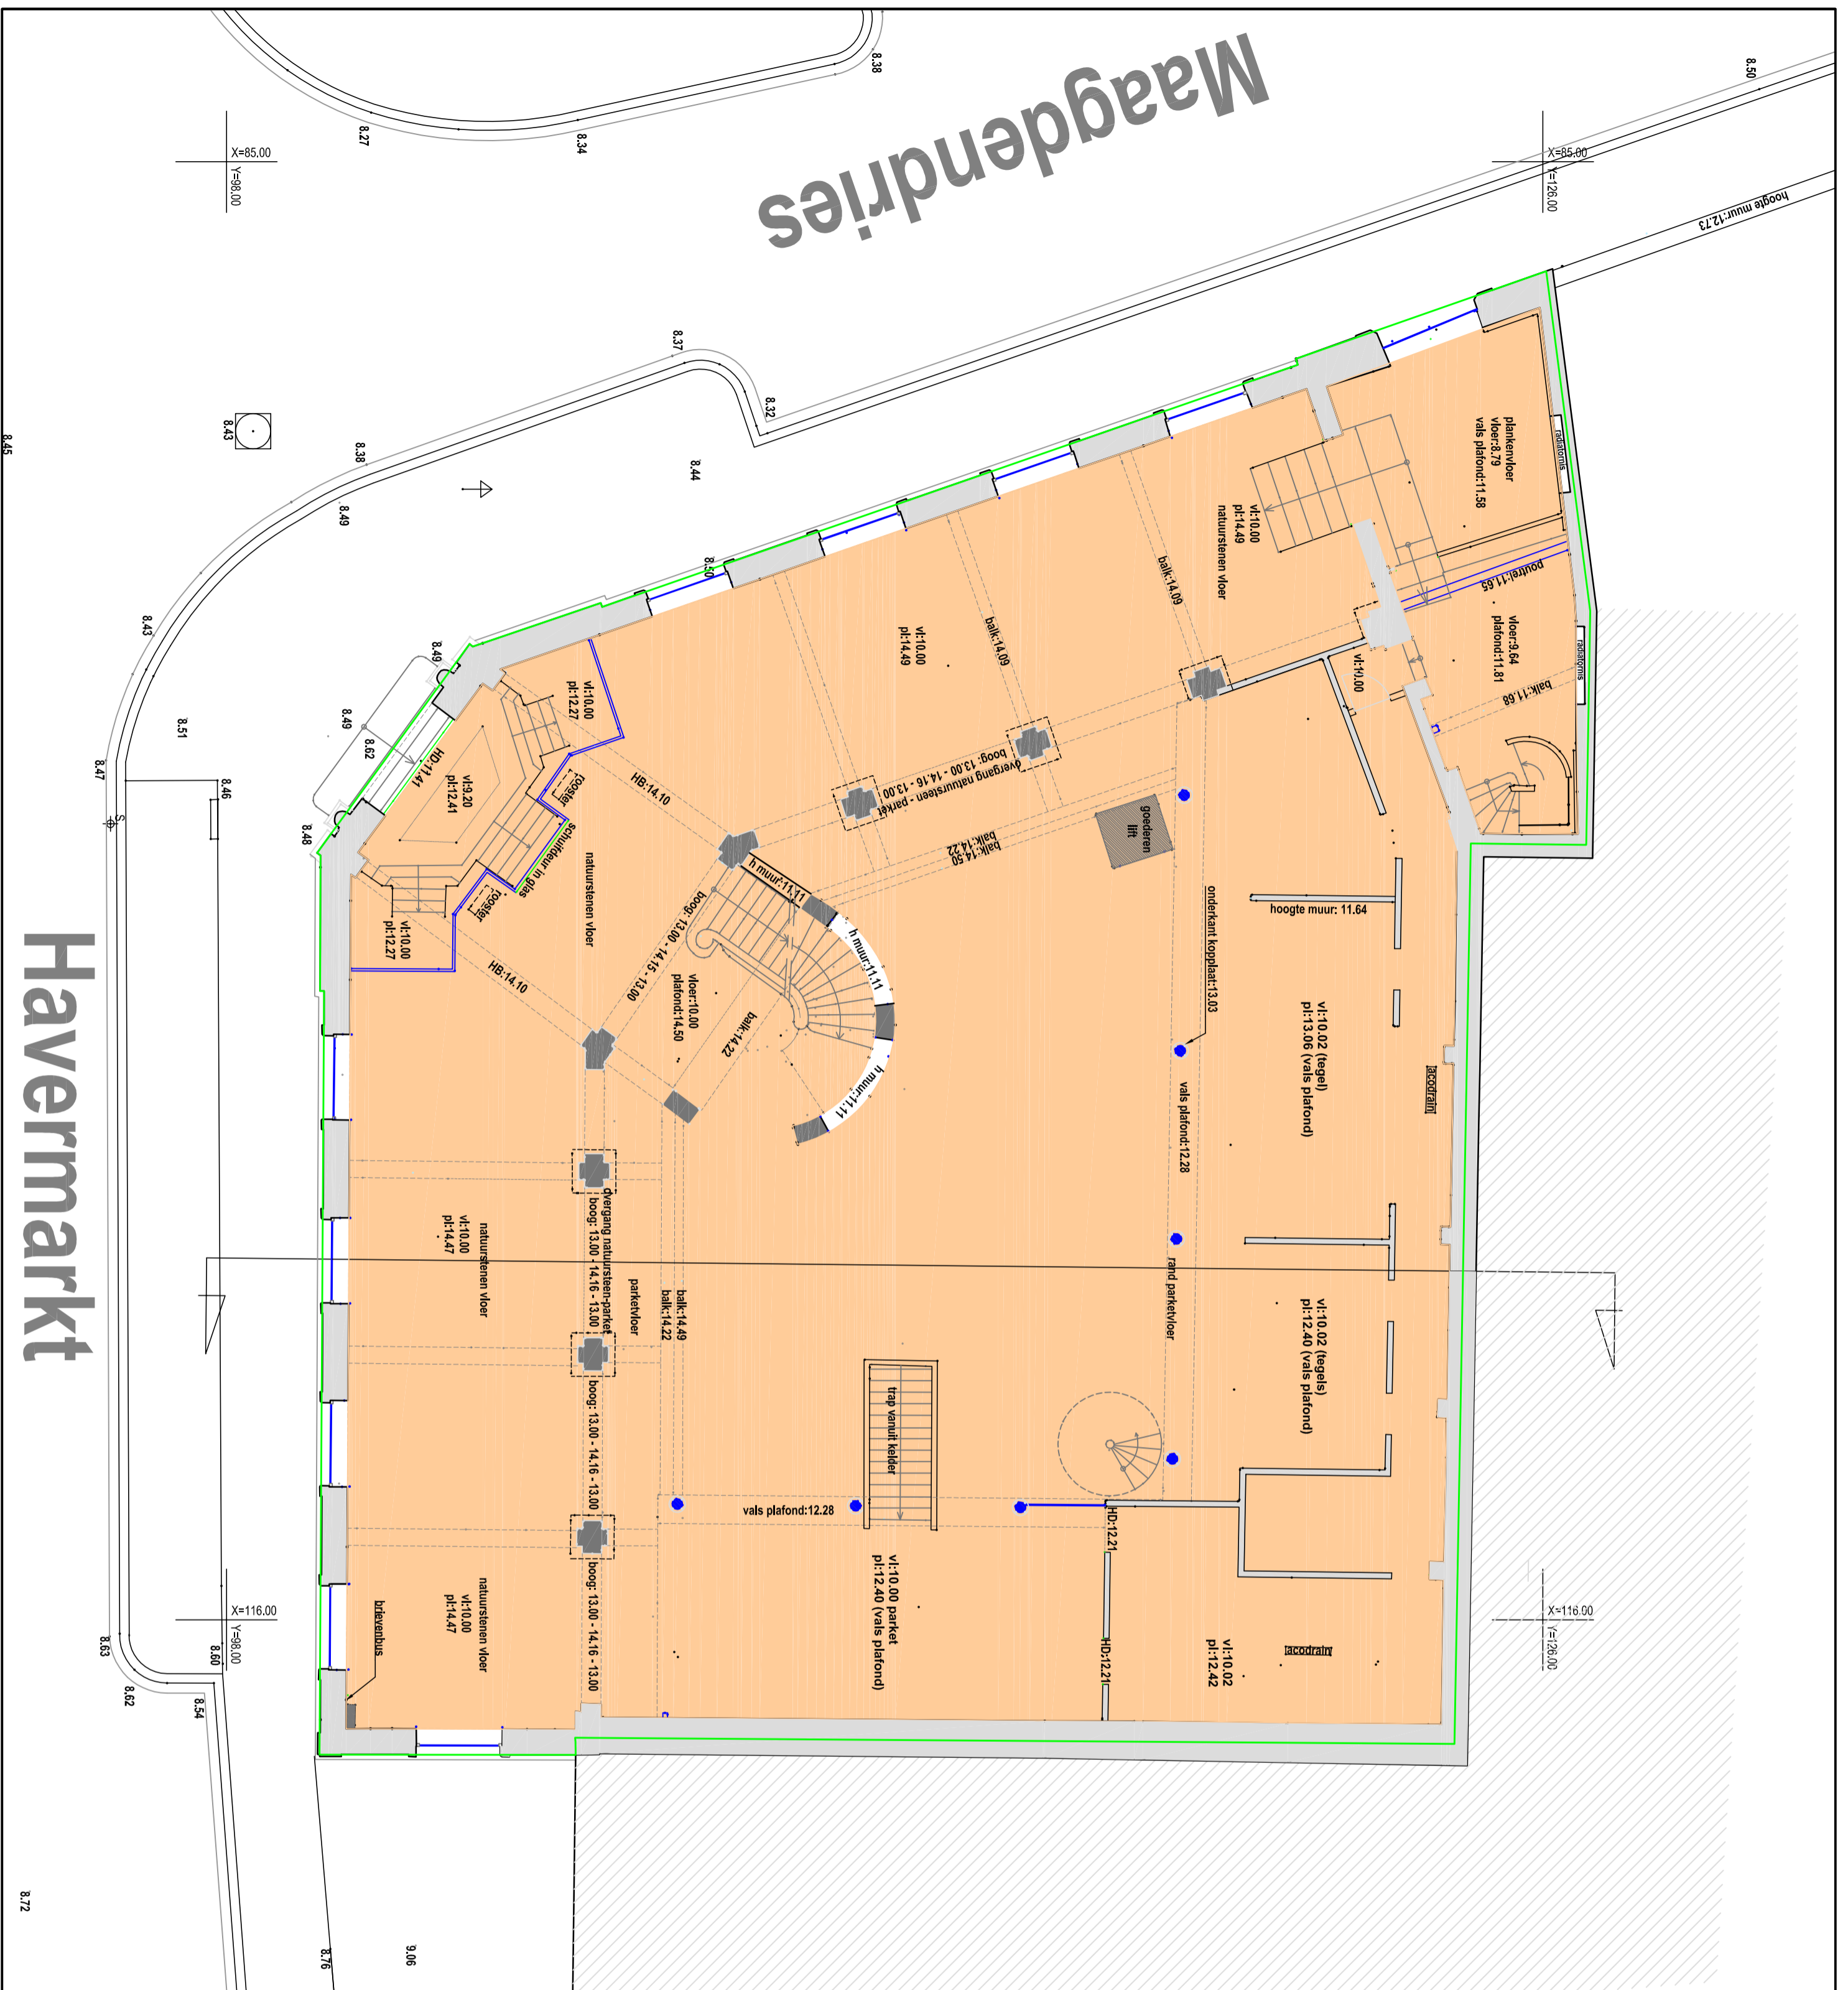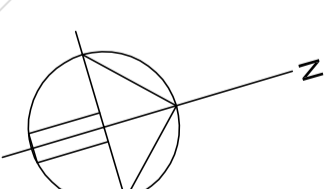

Havermarkt

Maagdendries