

UITG.	DATUM	OMSCHRIJVING	GET.	MAG.

OPDRACHTGEVER:

Hayen




Topoplan

Landmeesterstruc TOPOPPLAN bvba
 Deken Lauwergsstraat 22
 2320 - Hoogstraten
 Tel. 03340.26.60
 Fax. 03340.26.65
 e-mail: INFO@Topoplan.be


Hasselt
Havermarkt 47 - Maagdendries 6
opmeting bestaande toestand 'The Palace'
Grondplan nivo +2

TEKENING NR	DATUM	PLOTSCHAAL	UITGAVE
7455-A13 +2	30/08/13	1/100	

intra-murosoppervlakte: 334m²
extra-murosoppervlakte: 396 m²

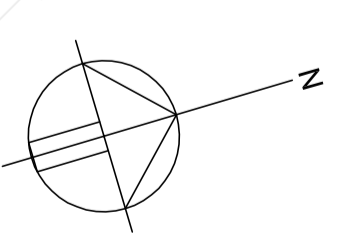

LEGENDE
 vl: vloerpeil
 pl: plafonhoogte
 hd: hoogte deur
 hr: hoogte raandorpel
 br: hoogte bovenkant raam

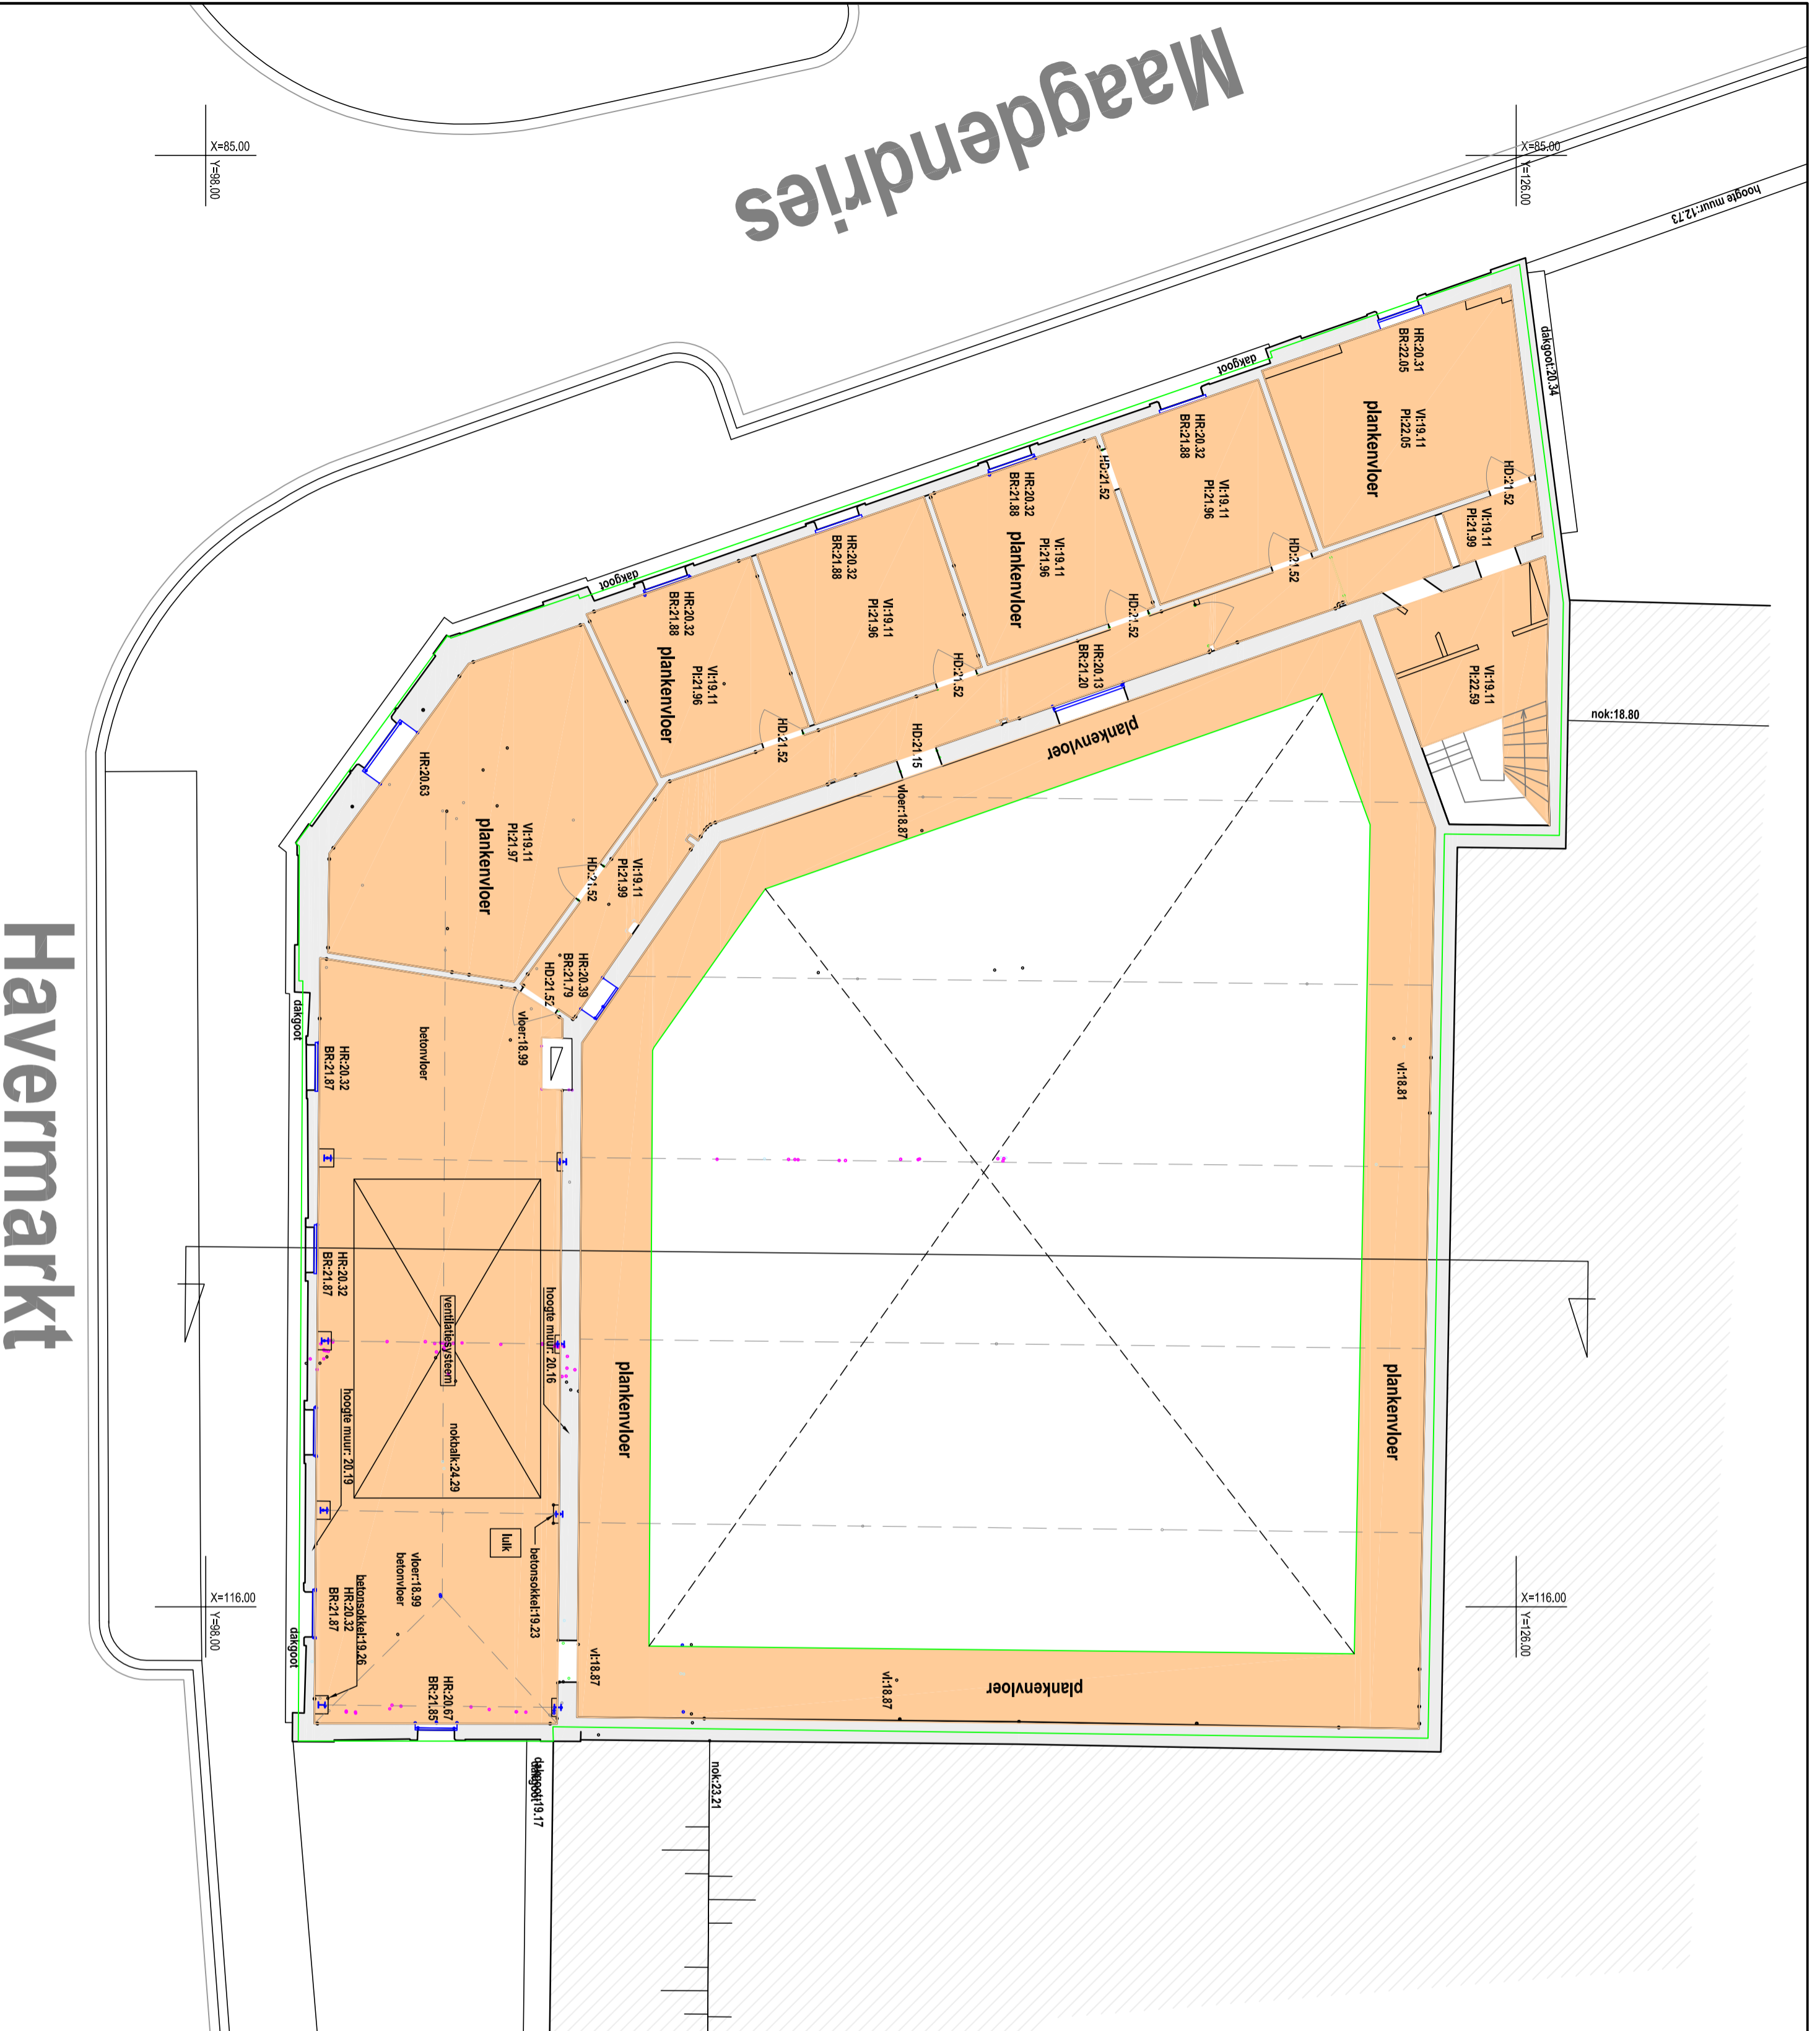

Havermarkt

Maagdendries

X=85.00
Y=98.00

X=126.00
Y=98.00

X=116.00
Y=126.00

X=116.00
Y=98.00