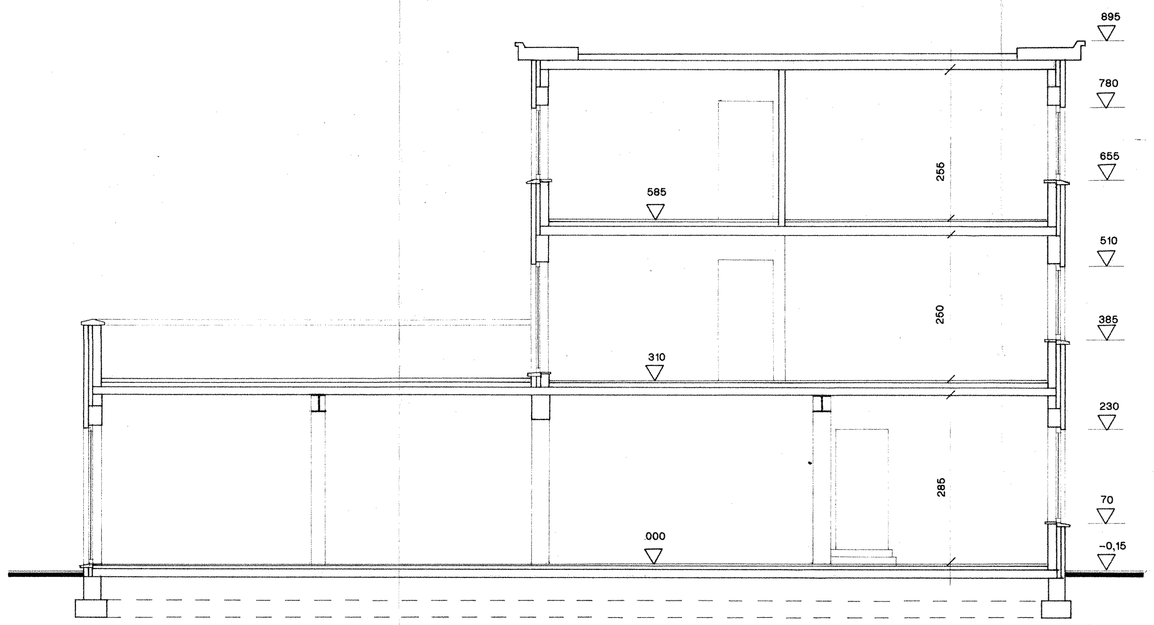

DOORSNEDE AA'

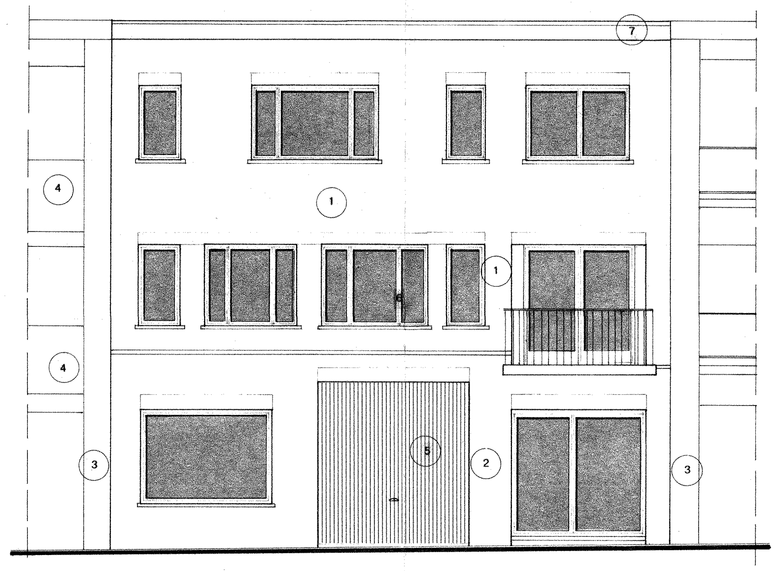

VOORGEVEL

MATERIALEN

1 GEVELSTEEN BEIGE
2 GEVELSTEEN BRUIN
3 GEVELSTEEN WIT
4 BALKON BETON
5 GARAGEPOORT METAAL BRUIN
6 RAMEN ALU DONKERBRUIN
7 KROONLIJST PVC WIT

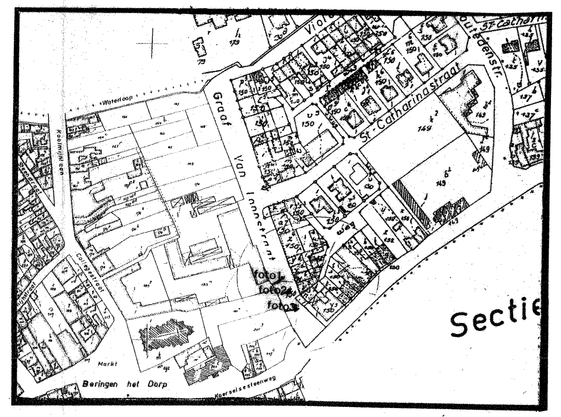

SITUATIE

N

Graaf van Loonstraat
gemeenteweg

LIJST VAN DE EIGENAARS

ingeschreven in de kadastrale legger van de gemeente BERINGEN 1 AFD/BERINGEN/

PERCEEL : A 150 T	ARTIKEL : 3020	VOLGNUMMER : 2	
TARNETZY-CODNARS, HENRI FRANS 3580 BERINGEN	KOERSELSESTEENWEG 22		
PERCEEL : A 150 N 3	ARTIKEL : 2603	VOLGNUMMER : 7	
SMEULDERS-VANMOER, JOSEPHUS CONSTANTINUS -1/3- 3580 BERINGEN	KOERSELSESTEENWEG 16/2		
SMEULDERS-VANDAM, THEOPHILUS JOSEPHUS -1/3- 3580 BERINGEN	GRAAF VAN LOONSTRAAT 3/2		
SMEULDERS-VAN GELDER, WILLY ALBERT ALFONS -1/3- 3580 BERINGEN	HEKSTRAAT 45		
PERCEEL : A 150 W 6	ARTIKEL : 4286	VOLGNUMMER : 1	
FRENKLICKX, HILDA MARIE/ECHTGE JANSSENS, HENRICUS JOSEPHUS 281235/ 3360 OUD-TURNHOUT	PARADIJS 21		

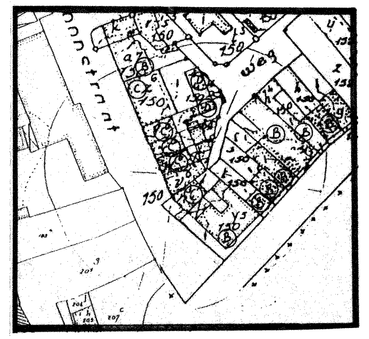

AARD DER BEBOUWING IN EEN STRAAL VAN 50 METER

A COLLEGE
B GEBOUW VOOR HANDEL + APPARTEMENTEN
C APPARTEMENTEN
D AUTOBERGPLAATS
E WONING

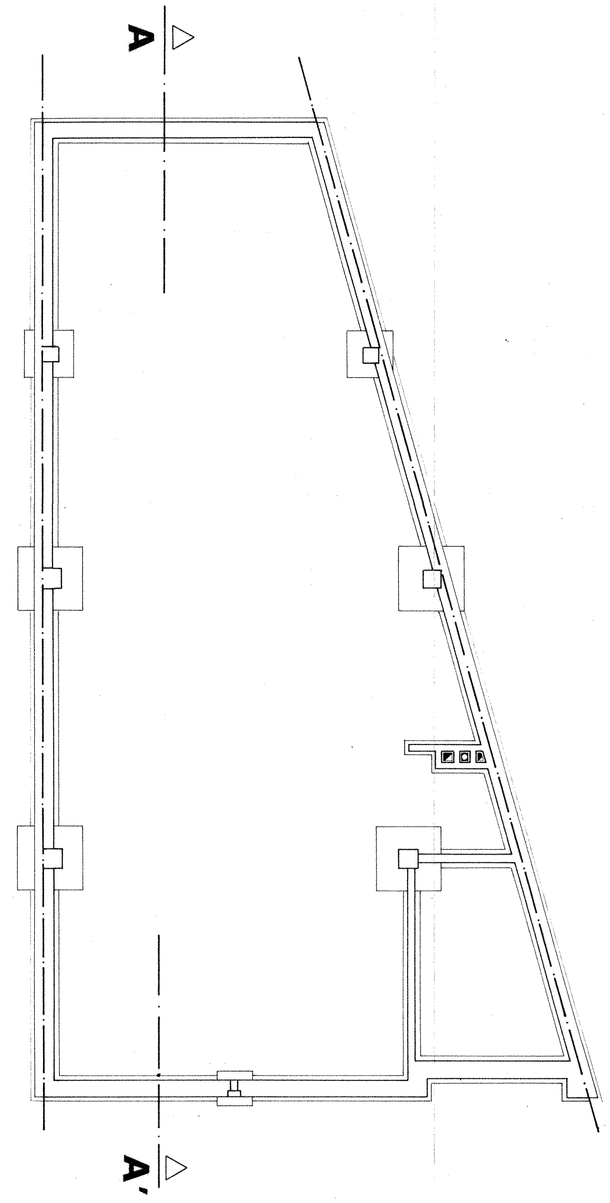

FUNDERING RIOLERING

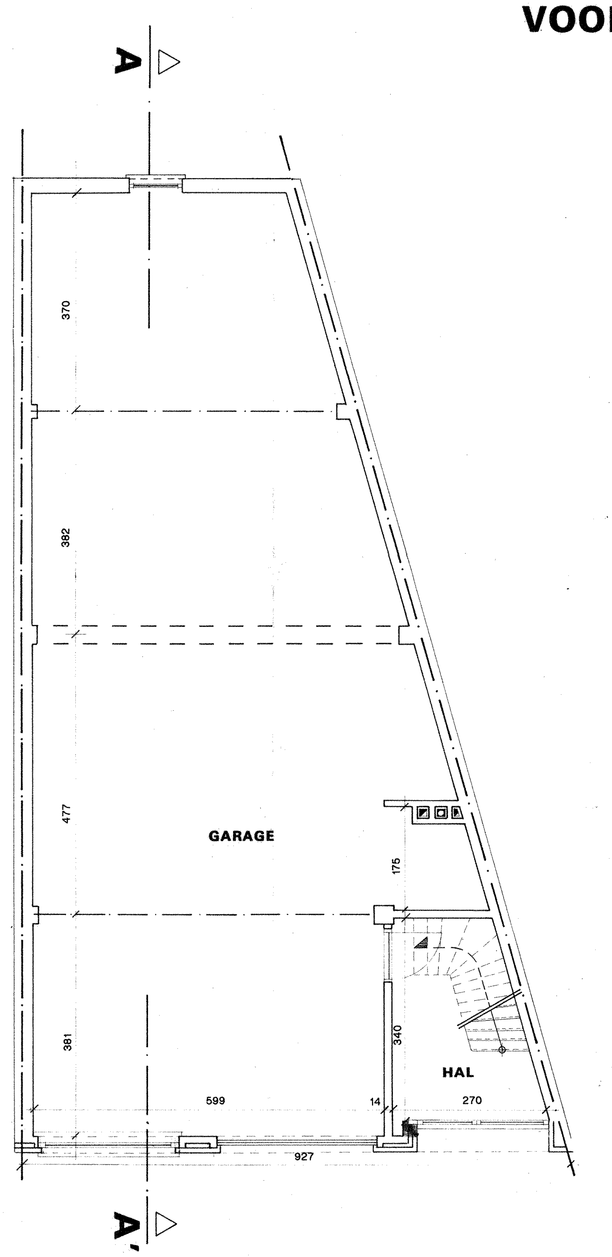

GRONDPLAN GELIKVLOERS

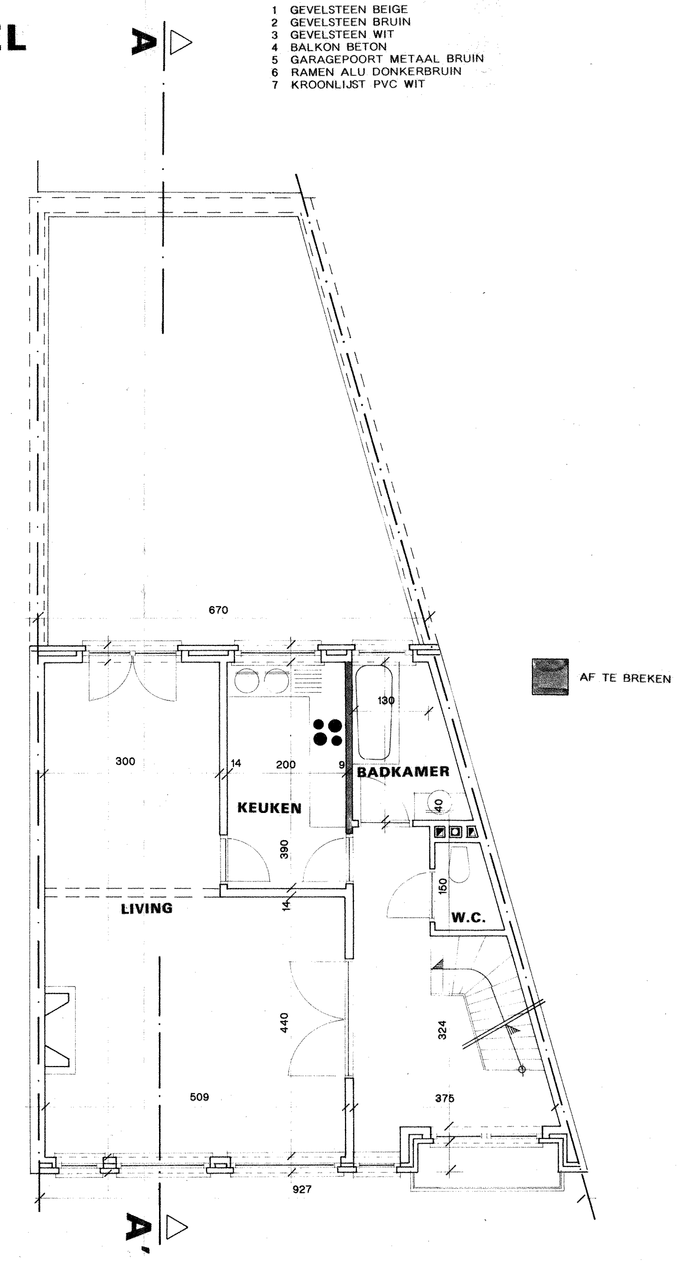

GRONDPLAN VERDIEPING 1

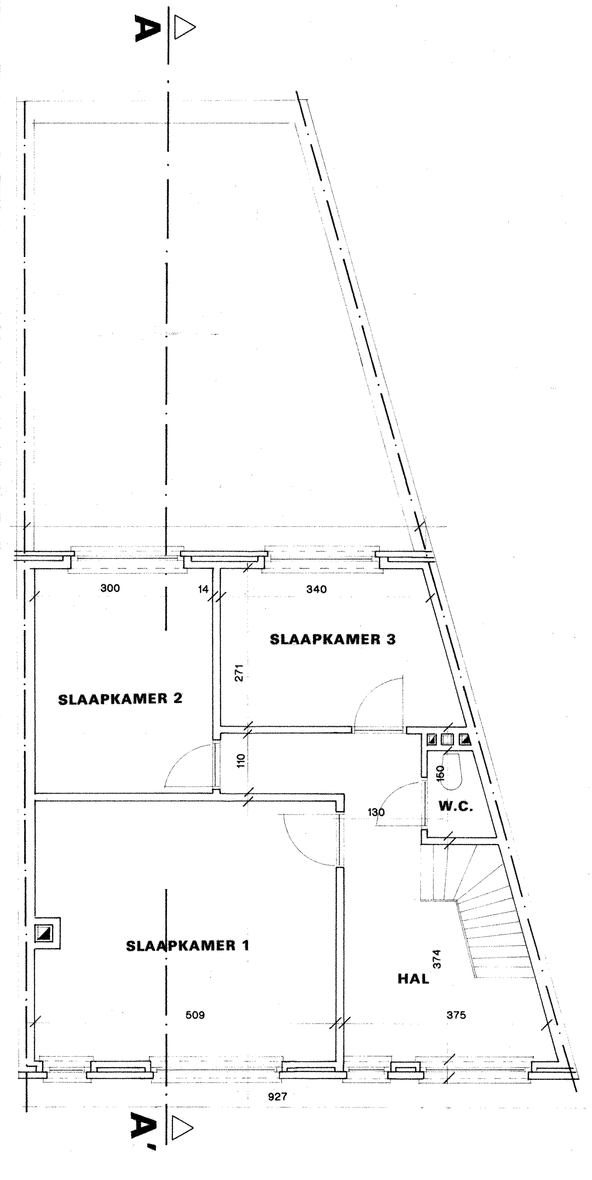

GRONDPLAN VERDIEPING 2

wijziging	C		
wijziging	B		
wijziging	A		
origineel		10/07/97	

provincie: LIMBURG
gemeente: 3580 BERINGEN
ligging: Graaf van Loonstraat 5
sie A nr. 150 V 6

groep universum
architectuur
expertise/stabiliteit
fotografie
industriële vormgeving
interieur
publiciteit
stadsbouw

universum ontwerpbureau bvba
vaartstraat 5
industrie gesk-zuid
zone 13
b-3600 genk
tel. (089) 36 27 01
fax (089) 35 53 22

I.D. universum pgmbh
zur kieselbaracke, 10b
b-4780 recht
tel. (080) 57 10 55
fax (080) 57 10 56

universum luxembourg s.a.
rue de l'ecole agricole ad. agp.7
l-9016 ettelbrück

onwerp: VERBOUWING VAN EEN WONING TOT HANDELSPAND
bouwheer: De heer en mevrouw DAENEN
Graaf van Loonstraat 15/3
3580 BERINGEN
dossiernummer: F 1738
verantwoordelijke onwerper: FRESON Jos
getekend door: B.N.
onderwerp: BESTAANDE TOESTAND: GRONDPLANNEN, GEVELS, SNEDE SITUATIE, AARD DER BEBOUWING

akkoord aannemer

schaal 1/50 , 1/2500 bladnr. 01

- de onwerpers behouden het eigendomsrecht van dit onwerp
- alle maten dienen ter plaatse opgemeten voor uitvoering
- maten voorafgegaan door de letter "N" zijn nominaal en mogen aangepast aan de plaatselijke toestand of aan de materiaalmaten