
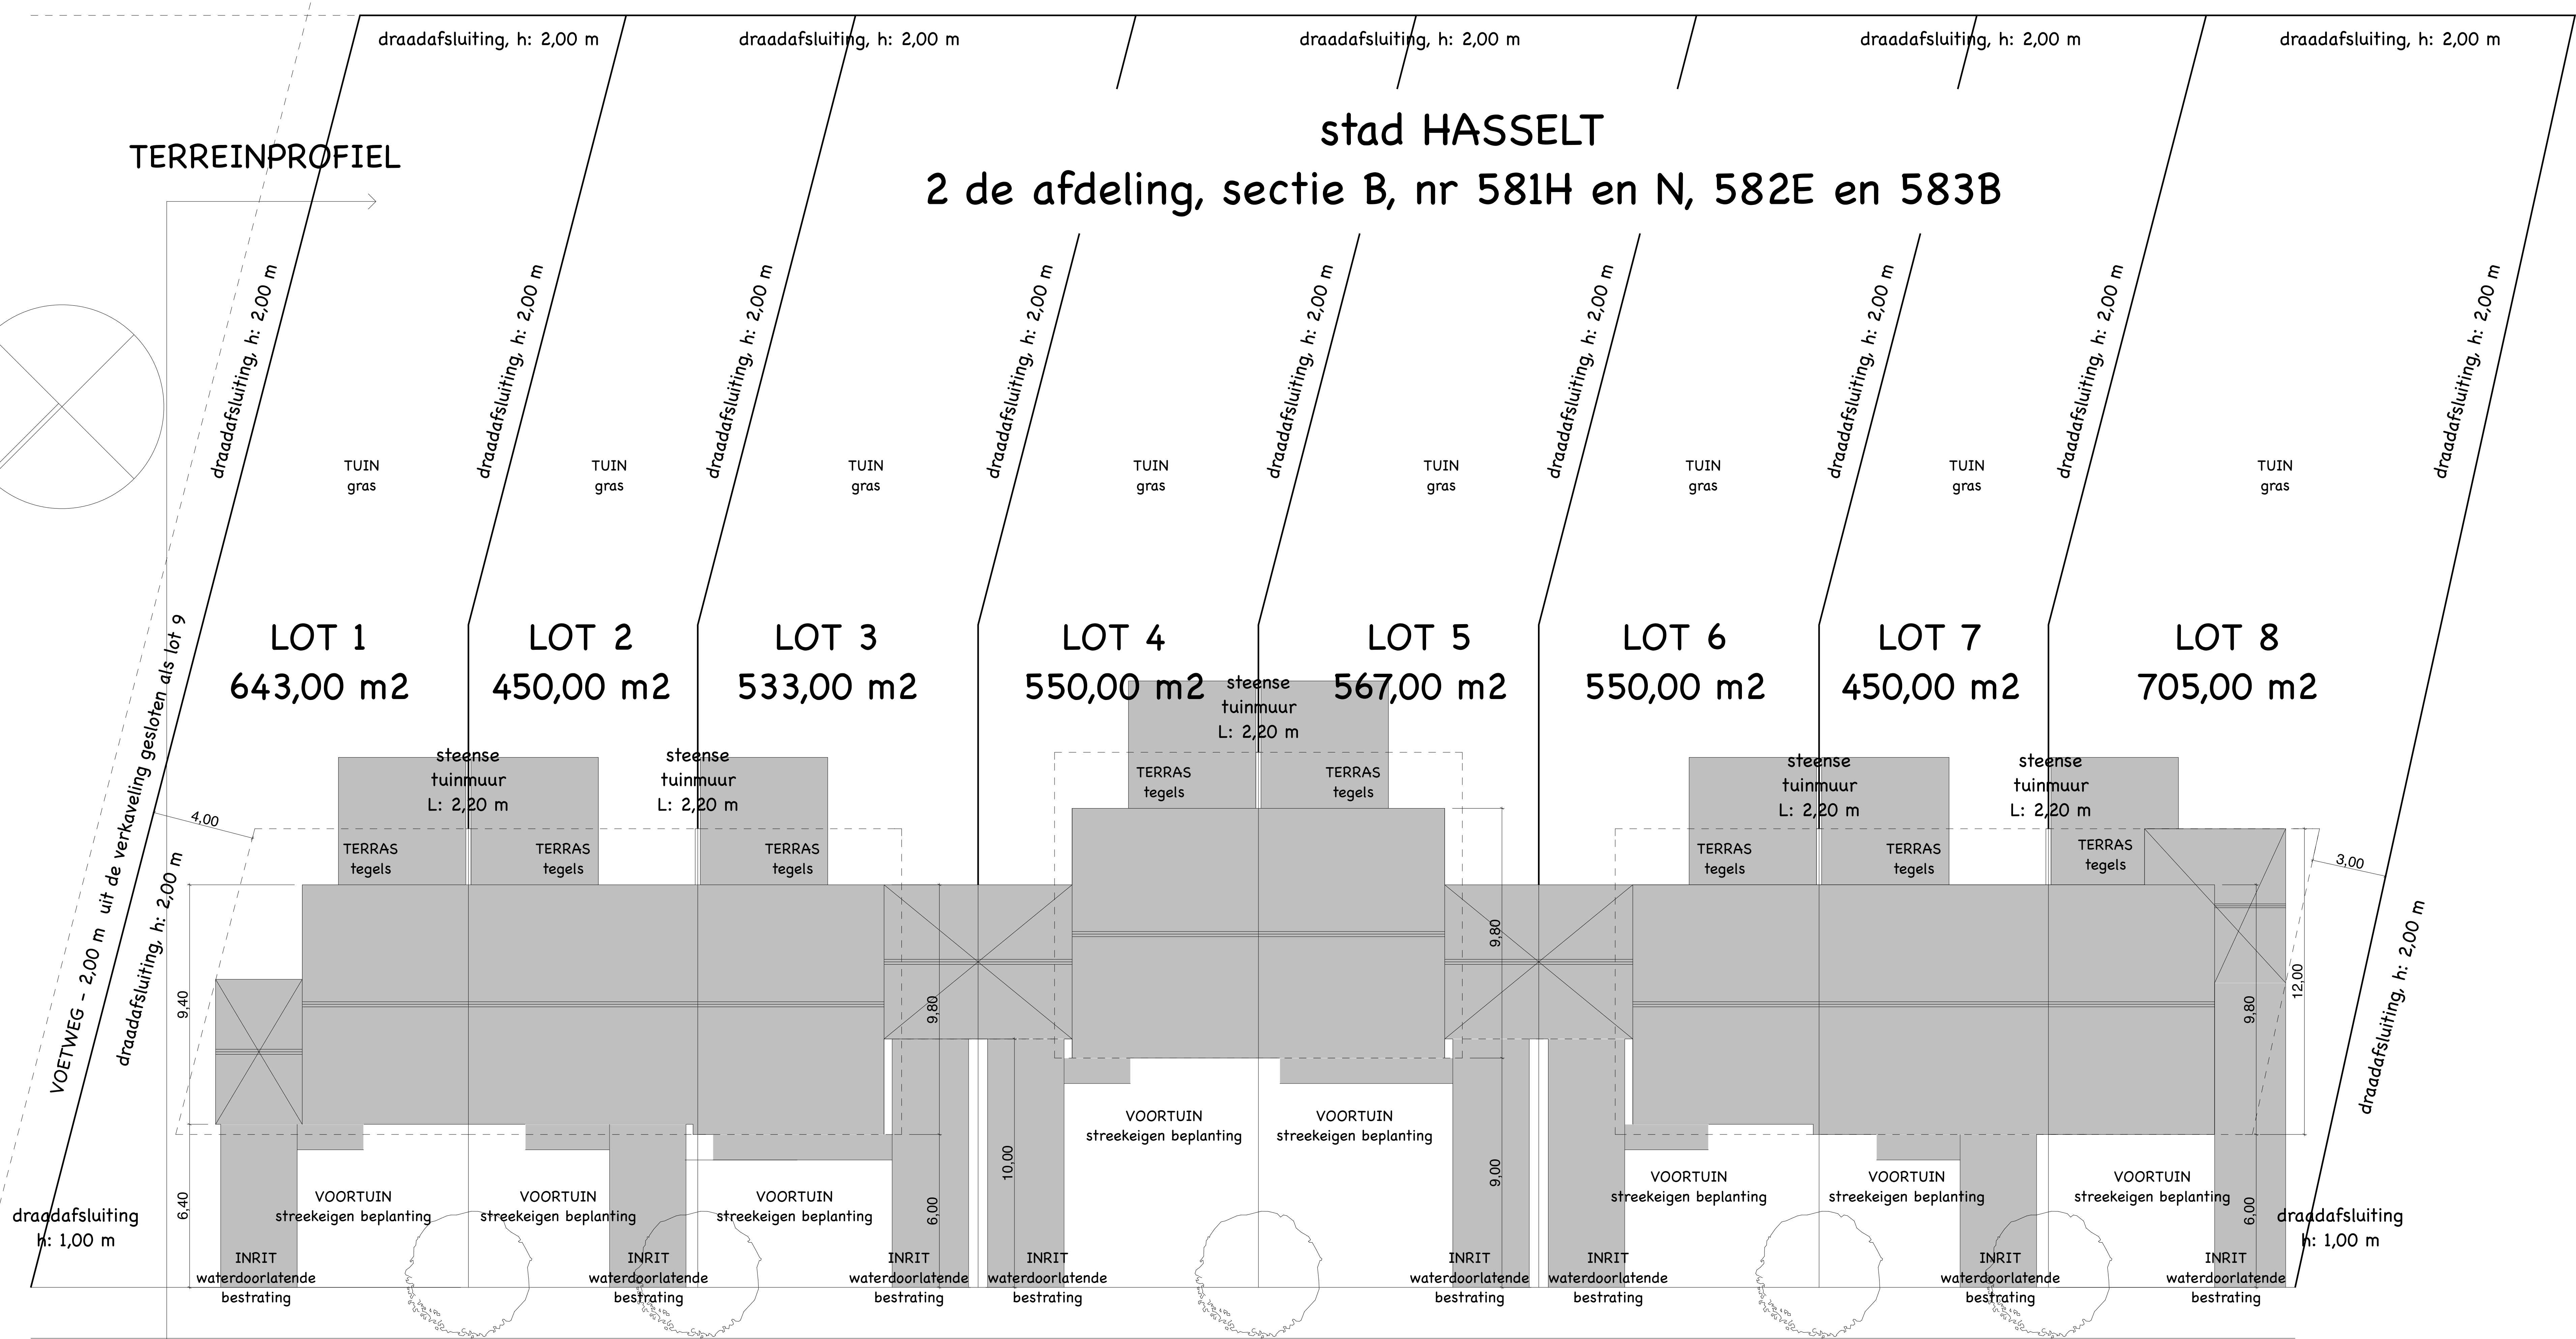



stad HASSELT

2 de afdeling, sectie B, nr 581H en N, 582E en 583B

TERREINPROFIEL

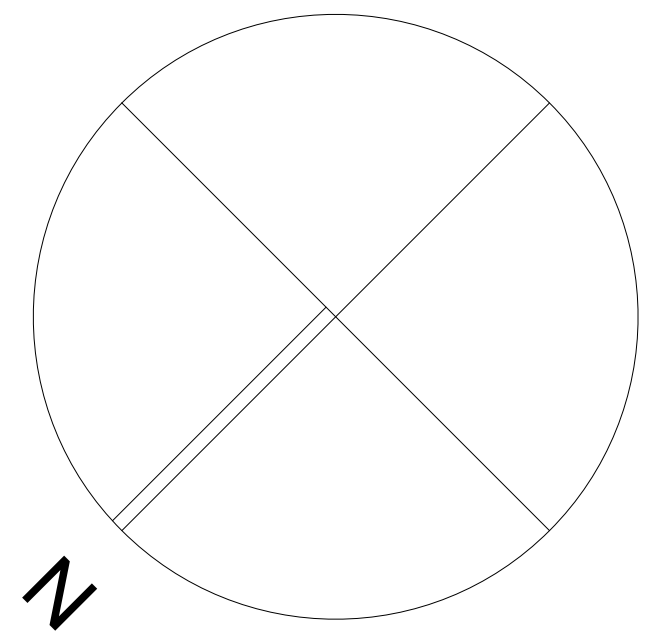

ZANDSTRAAT -as van de weg - gemeenteweg

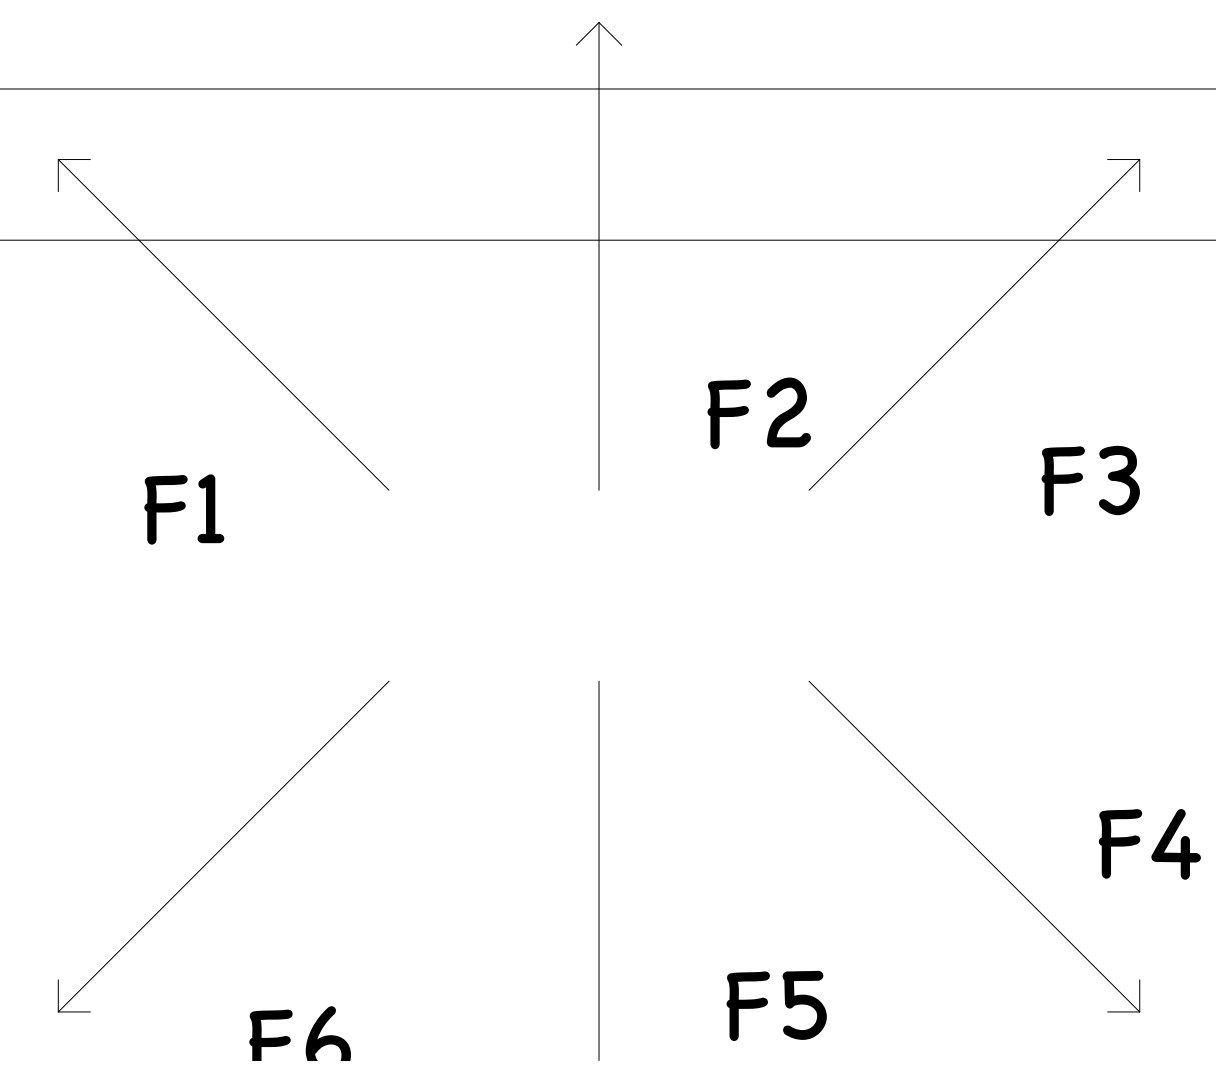

INPLANTINGSPLAN - schaal: 1/500