

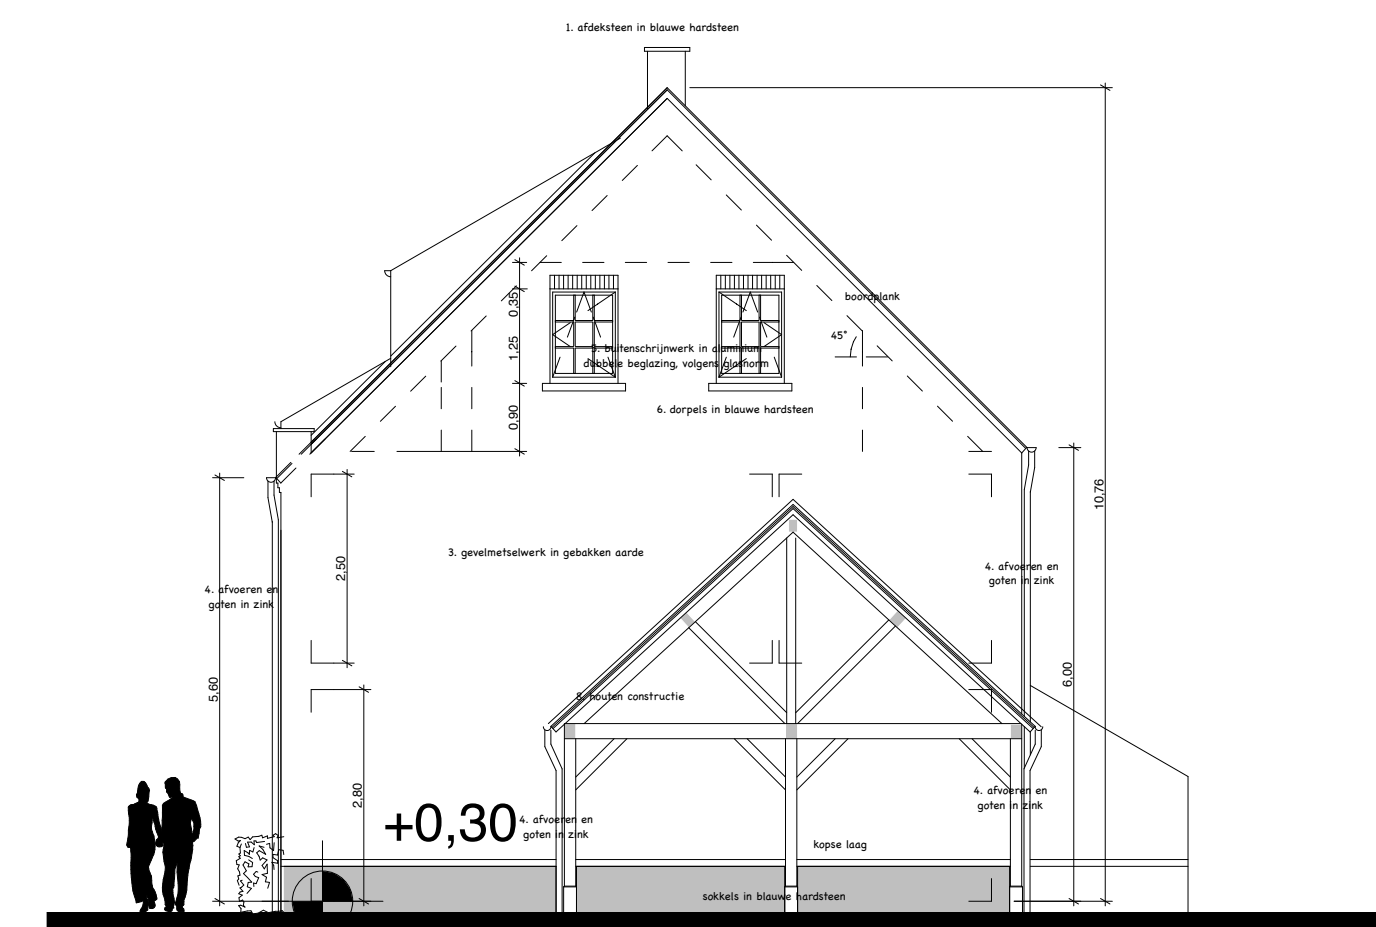



DOORSNEDE AA - lot 1  
 schaal: 1/100

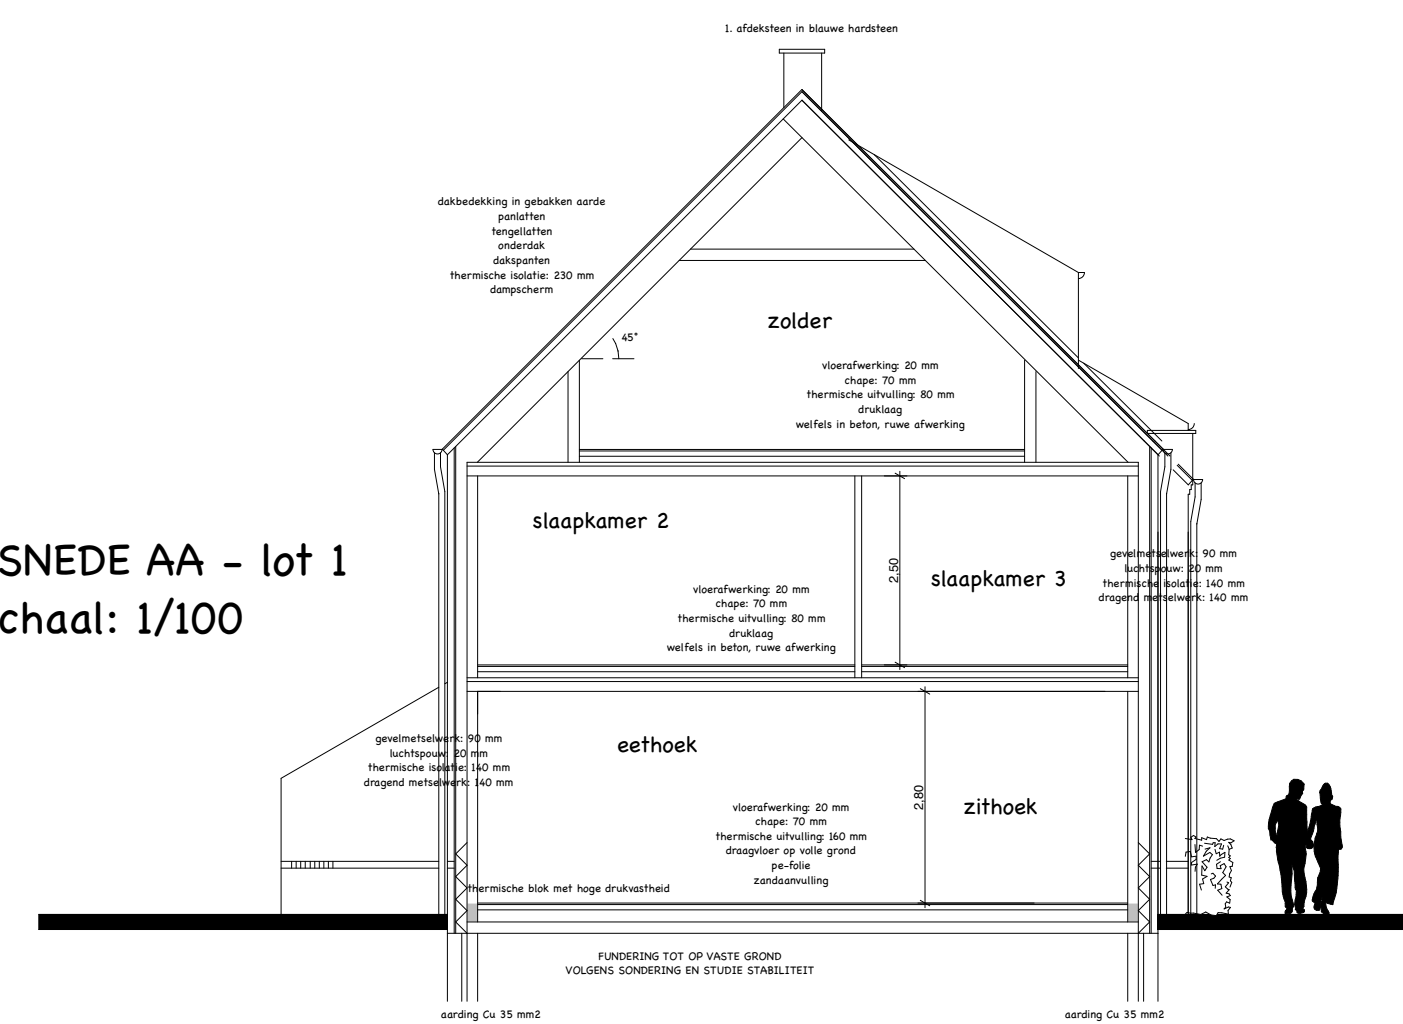


RECHTERZIJGEVEL - lot 3  
 schaal: 1/100

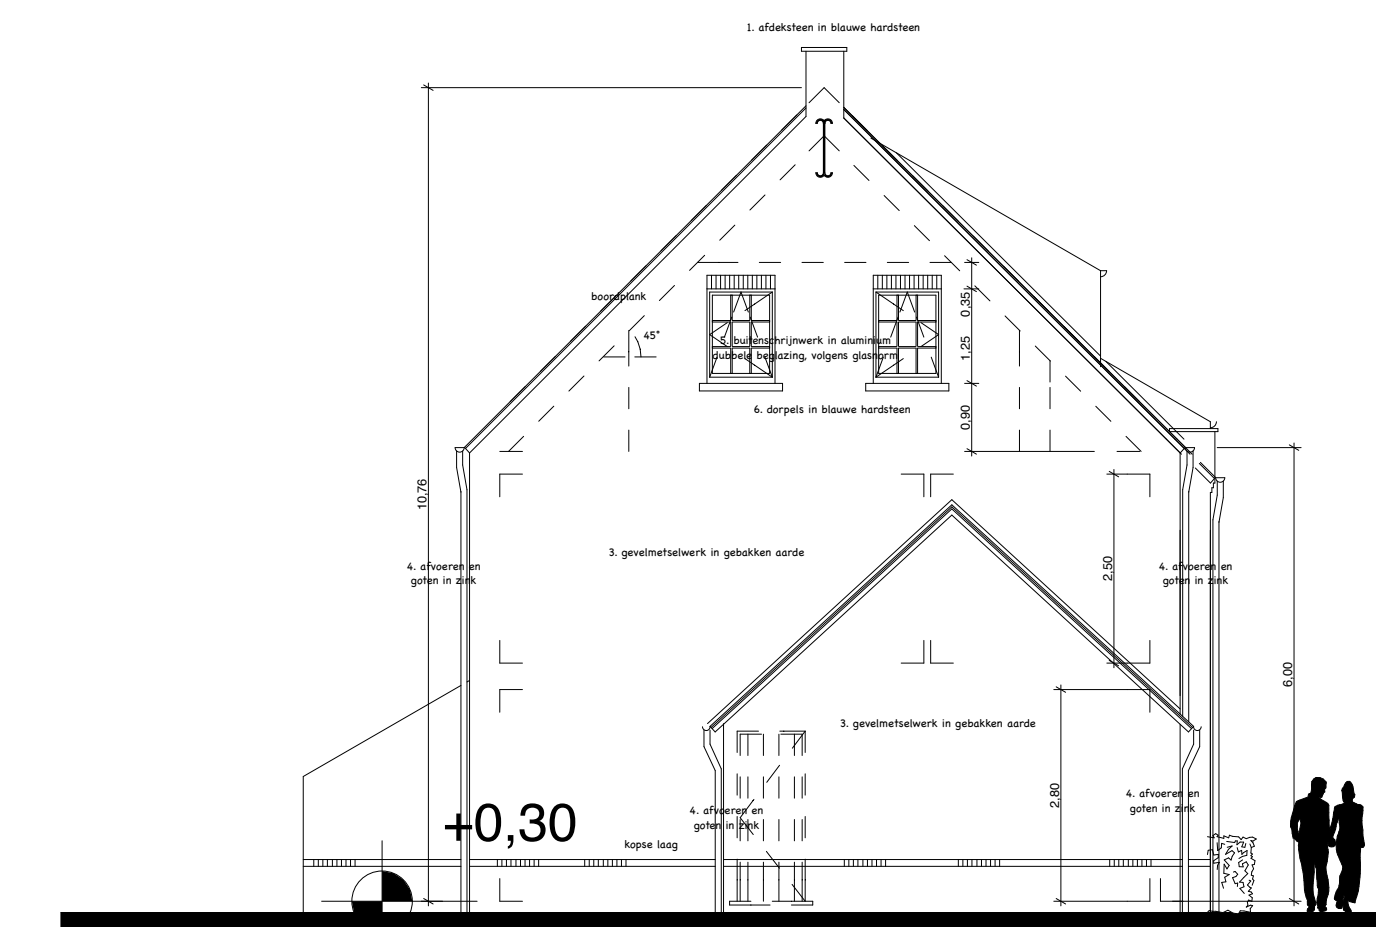

LINKERZIJGEVEL - lot 1  
 schaal: 1/100

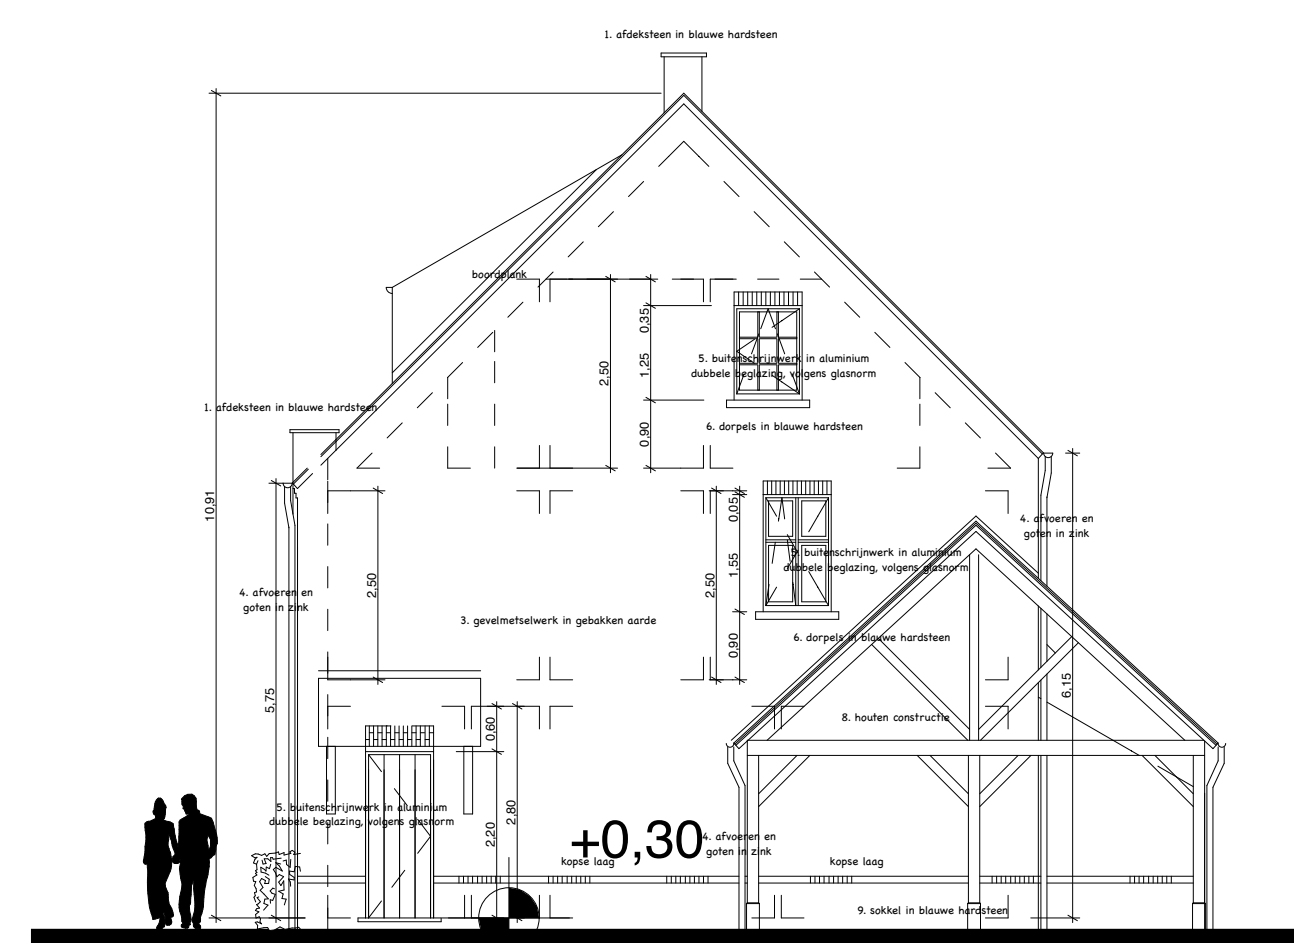


RECHTERZIJGEVEL - lot 8  
 schaal: 1/100

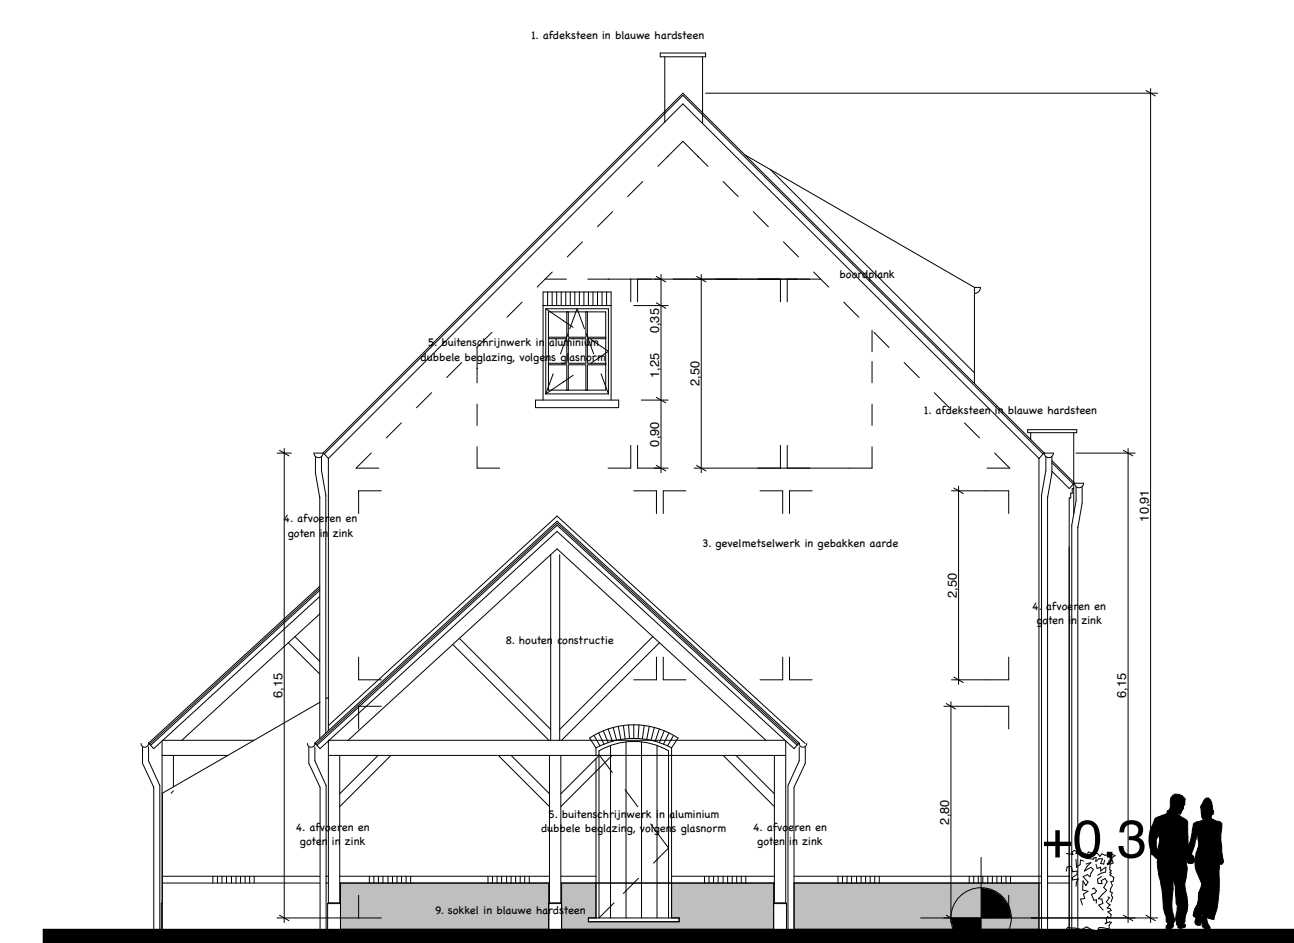


LINKERZIJGEVEL - lot 6  
 schaal: 1/100


- LEGENDE:
1. afbaksteen in blauwe hardsteen
  2. dakbedekking in gebakken aarde
  3. gevelmetselwerk in gebakken aarde
  4. sfeerren en goten in zink
  5. buitenruijwerk in aluminium en dubbele beglazing volgens glasnorm
  6. dorpels in blauwe hardsteen
  7. lathé in blauwe hardsteen
  8. houten constructie
  9. sokkel in blauwe hardsteen

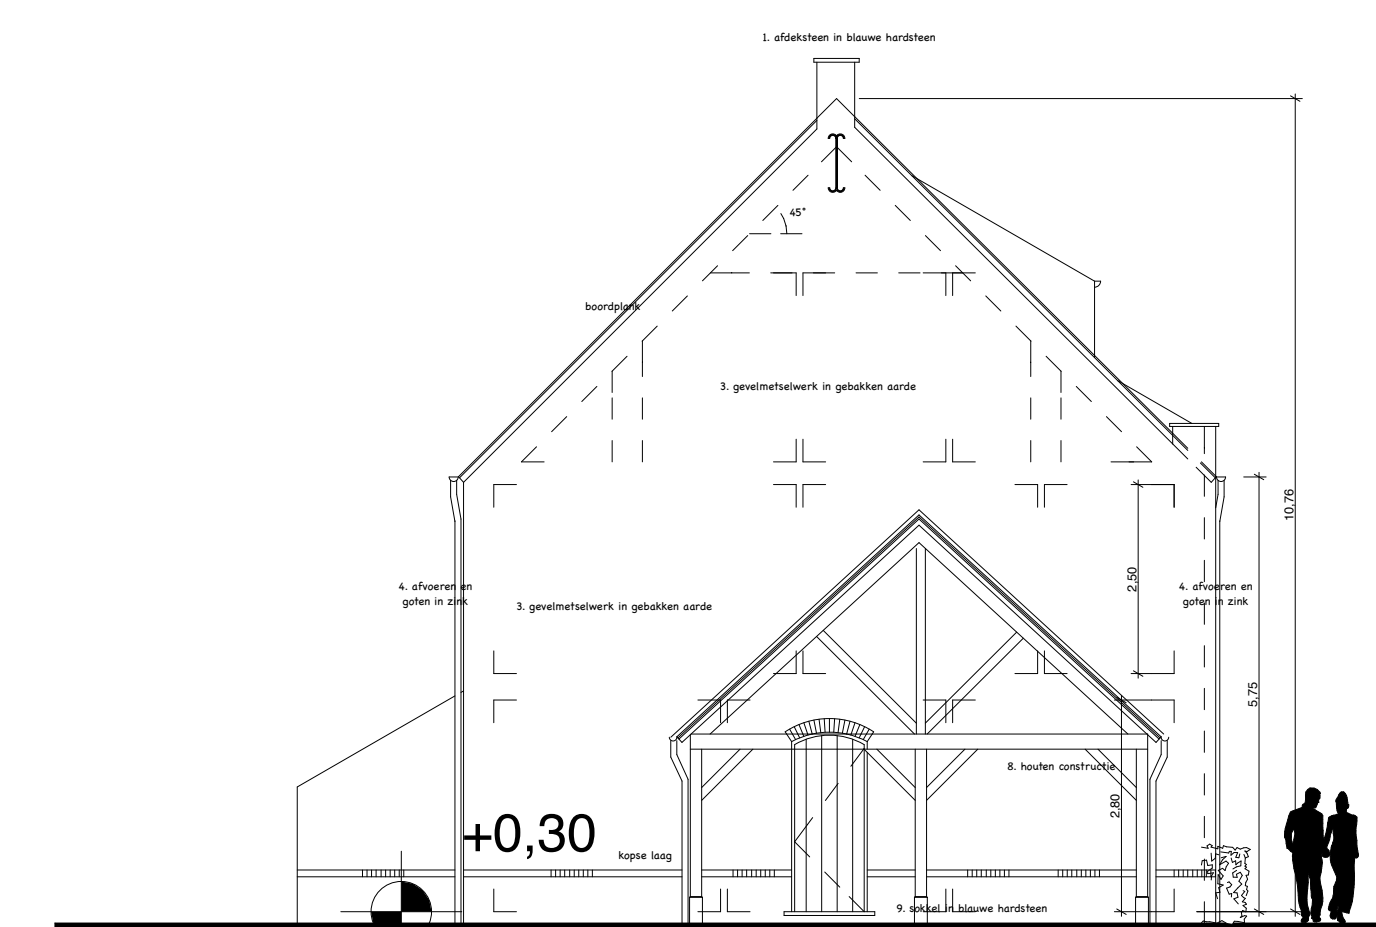

LINKERZIJGEVEL - lot 4  
 schaal: 1/100

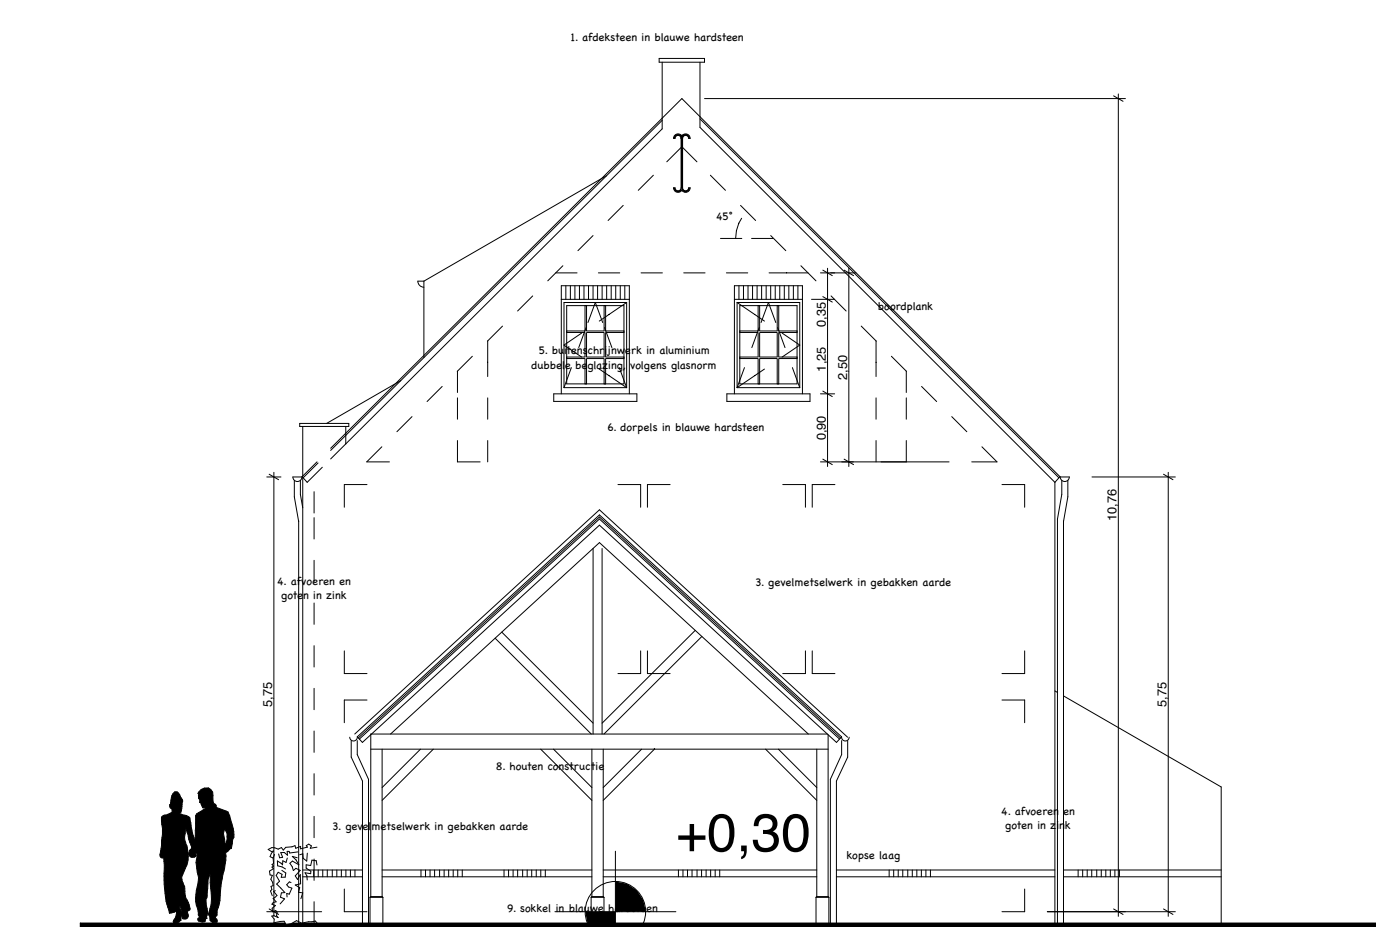

RECHTERZIJGEVEL - lot 5  
 schaal: 1/100

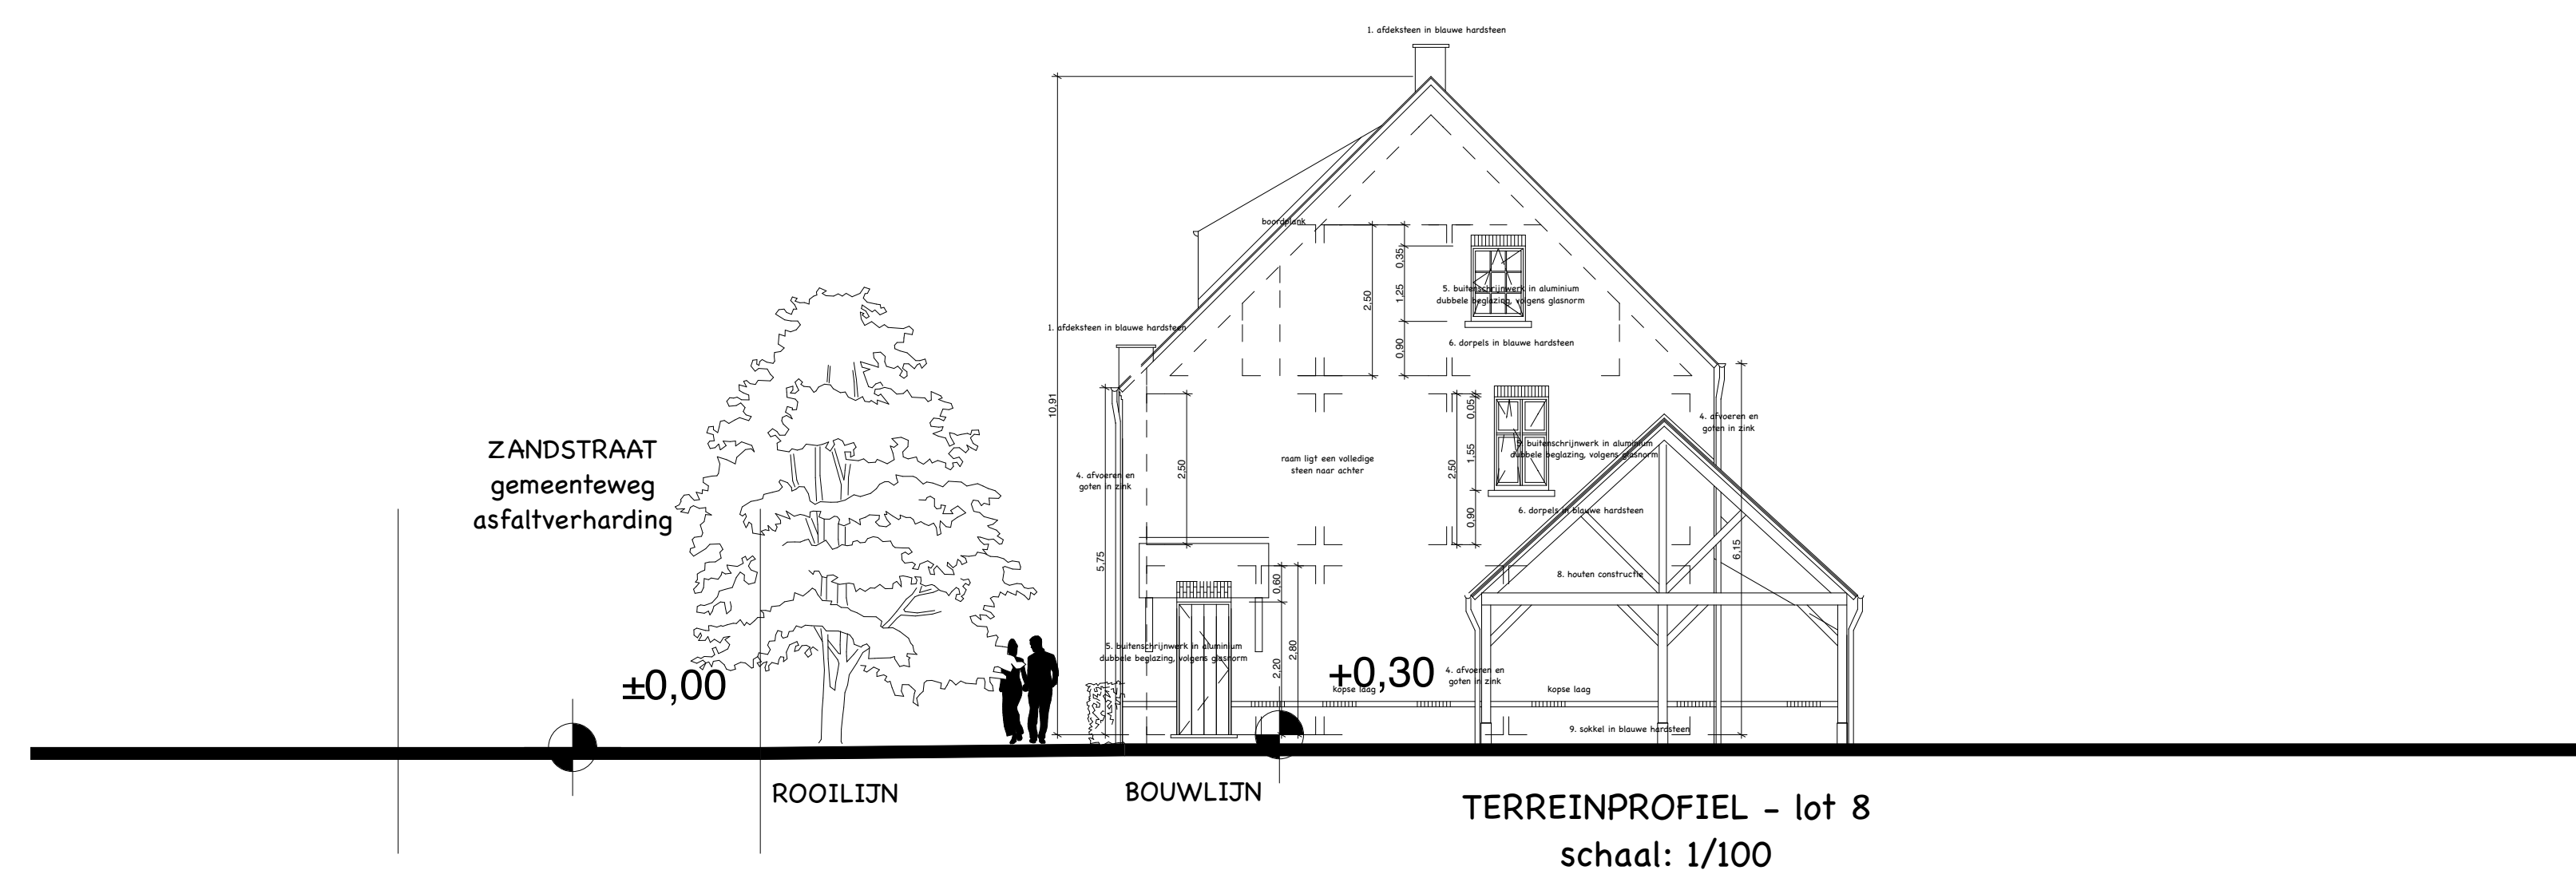

nulpas van de woning ligt 30 cm hoger dan het middelpunt van de voorliggende weg