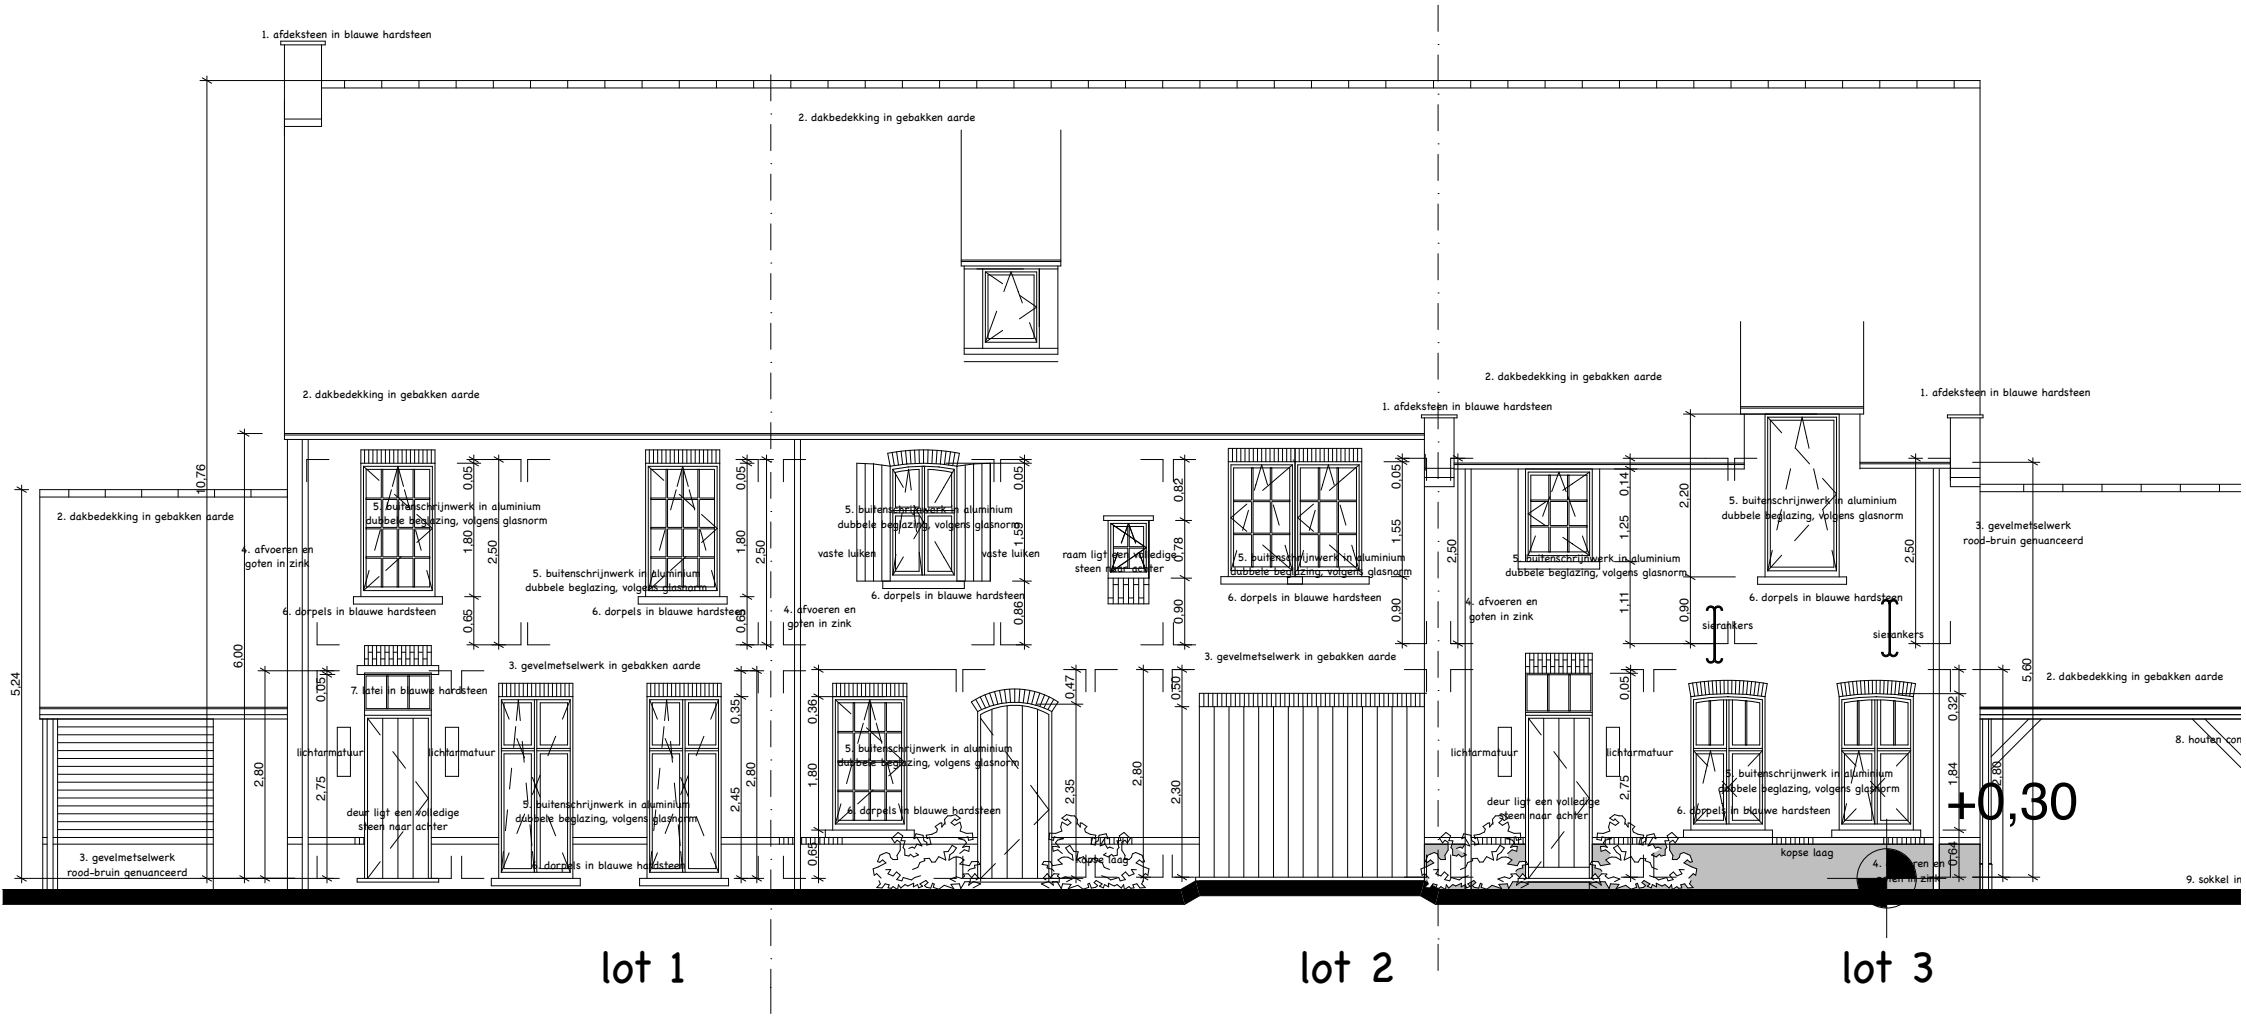

VOORGEVEL - lot 1 TEM 3

schaal: 1/100