
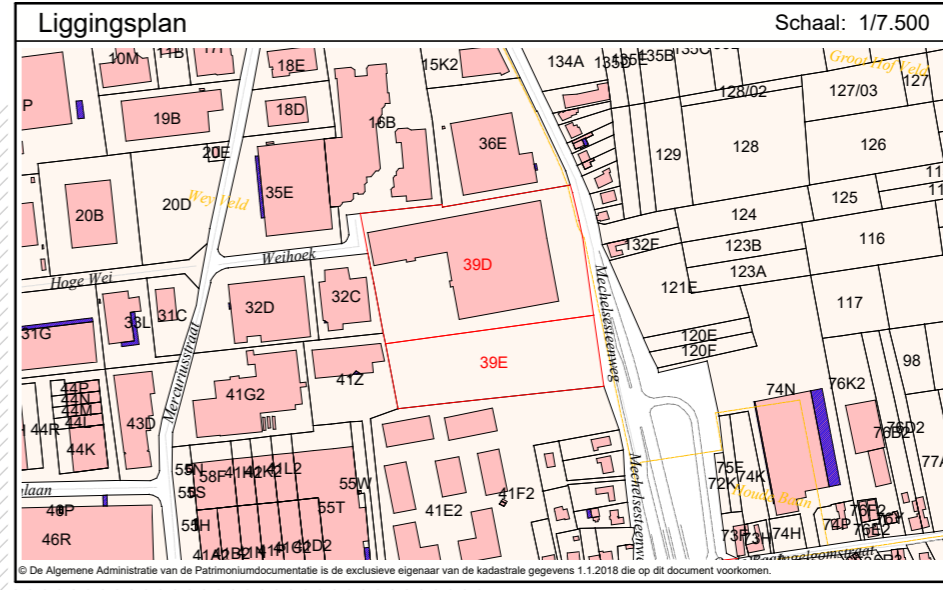


Gemeente Zaventem - Nossegem

Mechelsesteenweg

3de Afdeling, Sectie C, nr. 39 D, 39 E

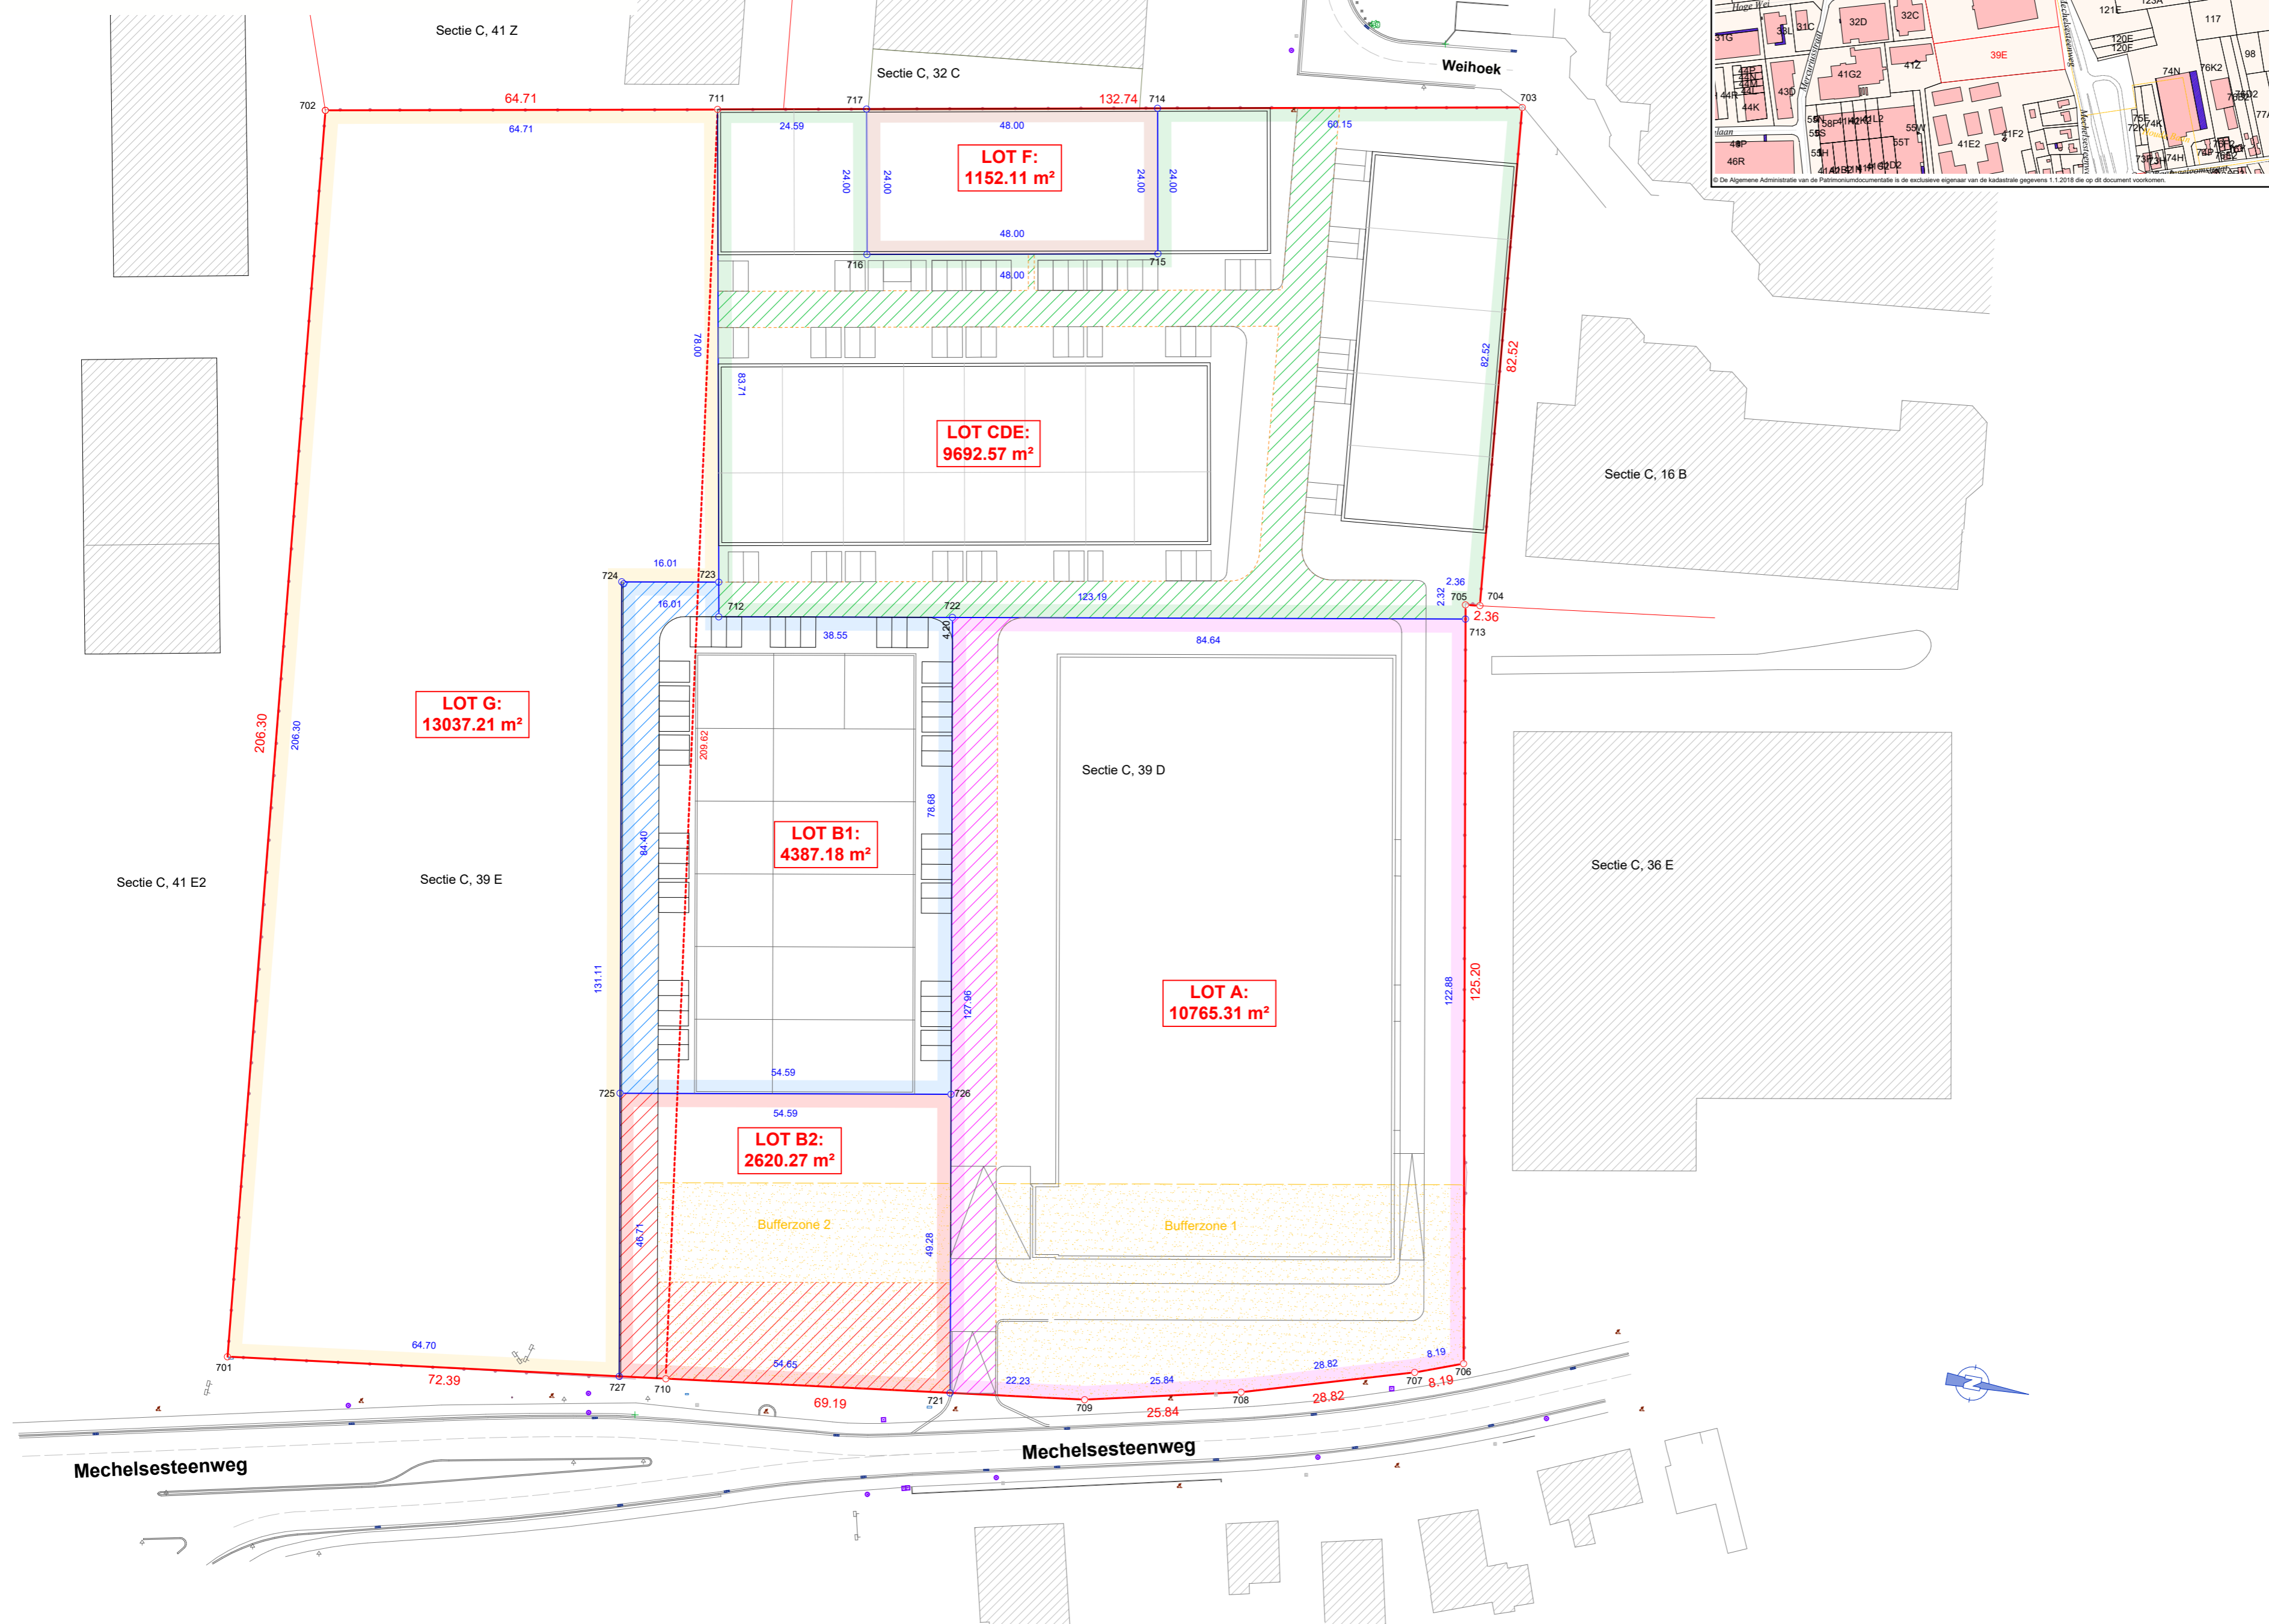

Coördinatenlijst grenspunten			
Nr	X	Y	Commentaar
701	159911.520	173525.857	niet-gematerialiseerd grenspunt
702	159706.457	173503.299	niet-gematerialiseerd grenspunt
703	159669.098	173697.186	afsluitingspaal
704	159751.178	173705.680	niet-gematerialiseerd grenspunt
705	159751.498	173703.340	niet-gematerialiseerd grenspunt
706	159874.556	173726.399	niet-gematerialiseerd grenspunt
707	159877.484	173718.748	niet-gematerialiseerd grenspunt
708	159886.031	173691.224	niet-gematerialiseerd grenspunt
709	159892.060	173666.098	niet-gematerialiseerd grenspunt
710	159901.570	173597.560	niet-gematerialiseerd grenspunt
711	159694.214	173566.840	niet-gematerialiseerd grenspunt
712	159776.416	173582.677	niet-gematerialiseerd grenspunt
713	159753.781	173703.768	niet-gematerialiseerd grenspunt
714	159680.479	173638.119	niet-gematerialiseerd grenspunt
715	159704.049	173642.660	niet-gematerialiseerd grenspunt
716	159713.129	173595.527	niet-gematerialiseerd grenspunt
717	159689.561	173590.986	niet-gematerialiseerd grenspunt
721	159895.115	173644.080	niet-gematerialiseerd grenspunt
722	159769.333	173620.569	niet-gematerialiseerd grenspunt
723	159770.806	173581.596	niet-gematerialiseerd grenspunt
724	159773.749	173565.855	niet-gematerialiseerd grenspunt
725	159856.708	173581.362	niet-gematerialiseerd grenspunt
726	159846.677	173635.026	niet-gematerialiseerd grenspunt
727	159902.627	173589.945	niet-gematerialiseerd grenspunt

Oorsprong / verklaring grenslijnen

Bestaande grenzen (701-711):
 plan landmeter Houwelijckx dd. 29.04.1986
 plan landmeter Van Herentals dd. 27.02.1990
 plan architect Jacobs geregistreerd 12.01.1994
 plannen landmeter Stokmans dd. 18.05.1988
 plan Min. Openbare Werken nr. K 1385 dd. 1965 (geen KB)

Nieuwe grenzen:
 711-718: kant gevel toekomstig gebouw
 712-713: kant toekomstige weg
 714-715/716-717: as gemene muur toekomstig gebouw
 715-716: kant gevel toekomstig gebouw
 721-722: kant toekomstige weg
 723-724: kant toekomstige weg
 724-727: kant toekomstige weg
 725-726: kant gevel toekomstig gebouw

Kadastergegevens

Zaventem, 3de afdeling Nossegem, sectie C, nr. 39 D

Legende grenzen en oppervlaktes

- bestaande kadastrergrens
- bestaande grenzen
- nieuwe grenzen

- LOT A : 10765.31 m²**
Sectie C, deel van nr. 39 D
gereserveerd nieuw nummer : 39 L
- LOT B1 : 4387.18 m²**
Sectie C, delen van nr. 39 D en nr. 39 E
gereserveerd nieuw nummer :
- LOT B2 : 2620.27 m²**
Sectie C, delen van nr. 39 D en nr. 39 E
gereserveerd nieuw nummer :
- LOT CDE : 9692.57 m²**
Sectie C, deel van nr. 39 D
gereserveerd nieuw nummer : 39 M
- LOT F : 1152.11 m²**
Sectie C, deel van nr. 39 D
gereserveerd nieuw nummer : 39 N
- LOT G : 13037.21 m²**
Sectie C, delen van nr. 39 E en 39 D
gereserveerd nieuw nummer :

- Erfdiensbaarheid, recht van over en doorgang (964.81 m²), ten voordele van de aangelande percelen en ten laste van LOT A
- Erfdiensbaarheid, recht van over en doorgang (587.12 m²), ten voordele van de aangelande percelen en ten laste van LOT B1
- Erfdiensbaarheid, recht van over en doorgang (582.94 m²), ten voordele van de aangelande percelen en ten laste van LOT B2
- Erfdiensbaarheid, recht van over en doorgang (1787 m²), ten voordele van de aangelande percelen en ten laste van LOT CDE
- Erfdiensbaarheid van zone voor buffering van regenwater

J+T Collin
 landmeterskantoor
 Jan Collin LAN 04 0371
 Thomas Collin LAN 07 1336
 Gaston Fabrélaan 46, 2610 - Wilrijk
 St-Barvoelein 12/1, 2630 - Boechout
 landmeters - experts beëdigd door de
 Rechtbank van Eerste Aanleg te Antwerpen
 GSM : 047670 75 11
 Tel : 03344 34 40
 Fax : 03344 30 40
 info@collinlandmeters.be
 www.landmeterskantoorcollin.be

Dossier nr. 3935.N.1905 Plan : **E**
 Datum : 23.10.2018 Schaal : 1/750
 referentienummer plan AAPD :