



VERKAVELINGSWIJZIGING "KOGELSTRAAT"

(Loten 1 tem 4 en 14 tem 18)

bestaande toestand / goedgekeurde verkaveling /
verkavelingswijziging

Diepenbeek, 2° afdeling, sectie C

perceelsnrs. : 1109E/deel, 1152B/deel, 1156M/deel, 1158E/deel, 1158G/deel,
1159P/deel, 1159S/deel, 1159T/deel, 1159W/deel, 1160C/deel,
1160D/deel, 1161E/deel, 1161F/deel en 1171B/deel

GEZIEN OM GEVOEGD TE WORDEN
BIJ ONS BESLUIT VAN HEDEN

DE GEMEENTESECRETARIS DE BURGEMEESTER

Omer Jouck

Patrick Hermans

Geotec

Riemsterweg 117, B-3742 Bilzen
T. 089/51.53.43 F. 089/51.53.44
website: www.geotec.be
e-mail: info@geotec.be

ing. Peter Gijsen
zaakvoerder

GEOSTED bvba
STEDENBOUWKUNDIG BUREAU

Klakkleplein 4/31, B-3740 Bilzen
T. 089/51.53.43 F. 089/51.53.44
e-mail: info@geosted.be

Ing.-beëdigd landmeter-expert Peter Gijsen
Ir. Stedenbouwkundige Jean-Luc Schepmans


INDEX	AARD	DATUM
0	opmaak plannen	10/10/2016

Formaat : 1,950 x 0,594 = 1,16m² Getek. : EWE
File : S:\03_INFRAStructuur\ONTWERPEN\GT-110110-61_Viveldje Diepenbeek\04_AANVRAAG
BOUWVERGEGENPLANNING\GT-110110-61_Viveldje BA 2016\012.dwg

Plan : 4

Schaal : 1/500

Dossier : GT-110110-62

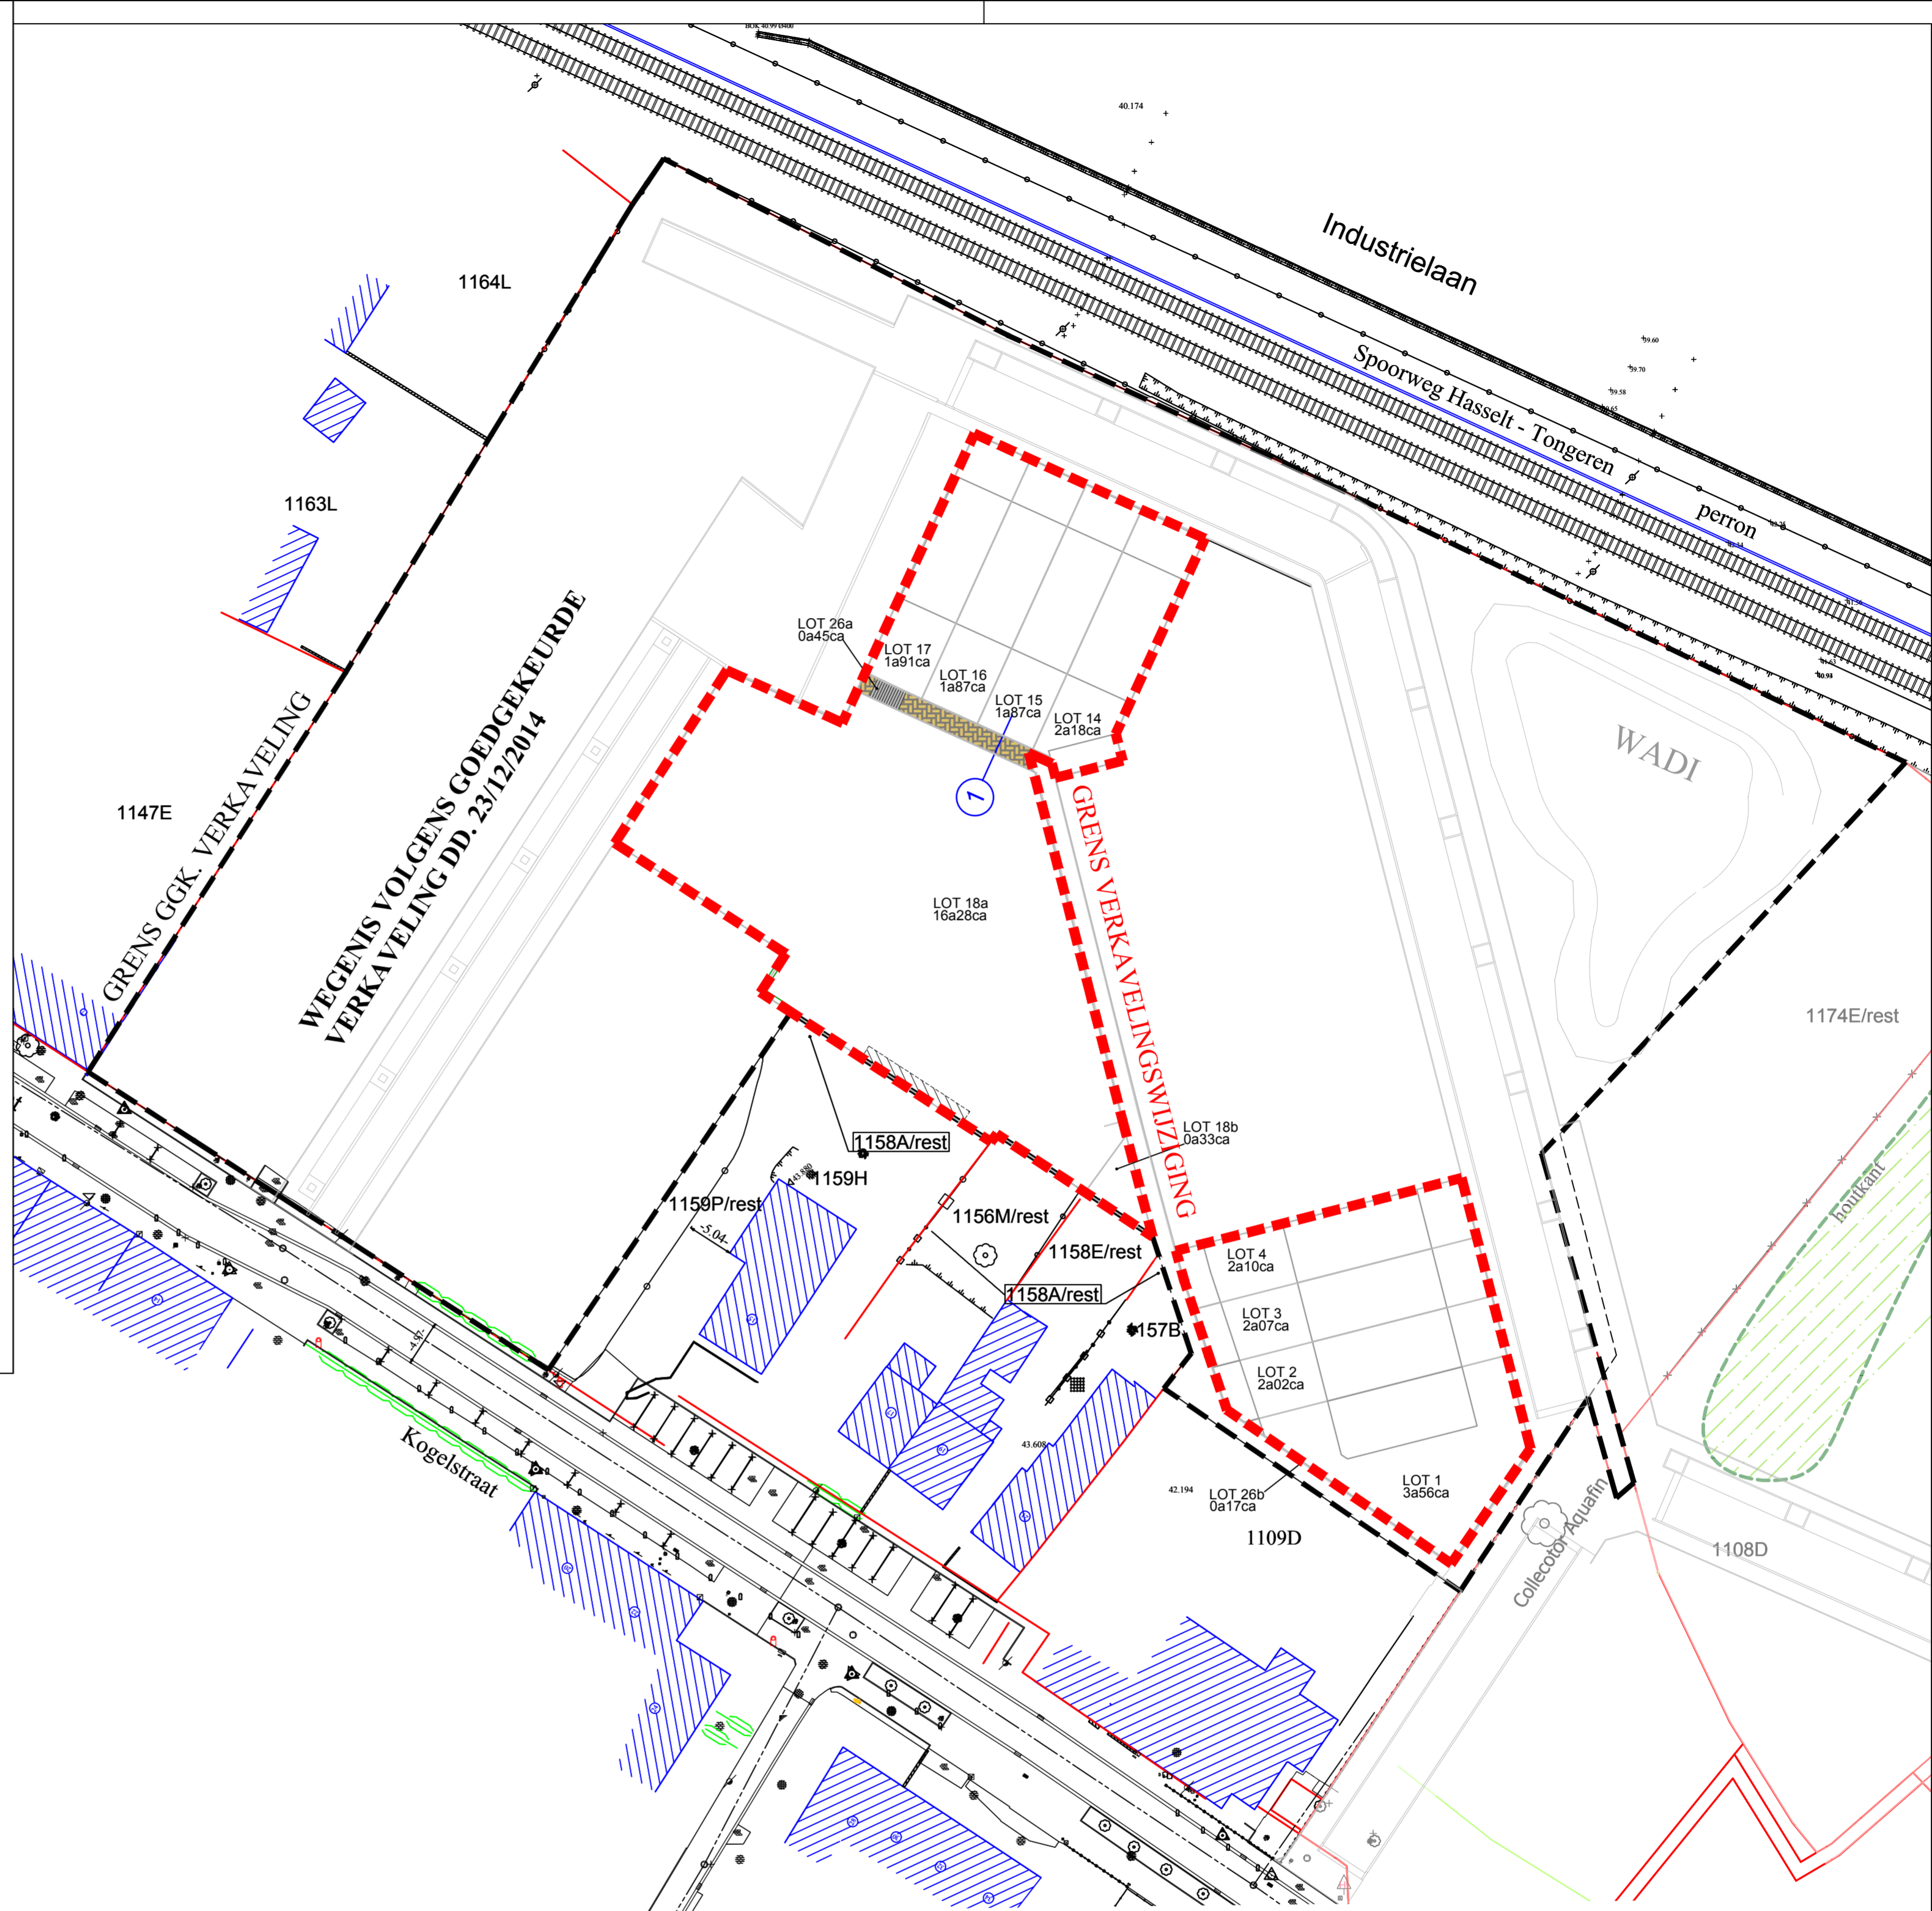

LEGENDE

WEGENIS

- grasklinker type 2 (halfopen met afstandsvoeegen)
- betonnen traptreden

AANDUIDING


- modellwarsprofielen



"De Algemene Administratie van de Patrimoniumdocumentatie is enige eigenaar
van de kadastrale gegevens 1.1.2014 die op dit document voorkomen"

NOTA TER AANDACHT VAN DE UITVOERDERS VAN DE WERKEN IN DE NABIJHEID VAN DE OP ONDERHAVIG PLAN GETEKENDE ONDERGRONDSE LEIDINGEN

Onderhavig plan geeft de ligging van de nutsleidingen als aanwijzing en zonder waarborg
van nauwkeurigheid. De aanwezigheid van de aftakkingen voor huisaansluitingen zijn meestal
niet getekend ten opzichte van de hoofdleiding. Bijgevolg kunnen de aanduidingen door
onderhavig plan verstrekt, de aannemer geenszins ontlasten van zijn gebeurlijke aansprakelijkheid
voor ongevallen of beschadigingen die gedurende of ingevolge de door hem uitgevoerde
werken zouden kunnen voorkomen

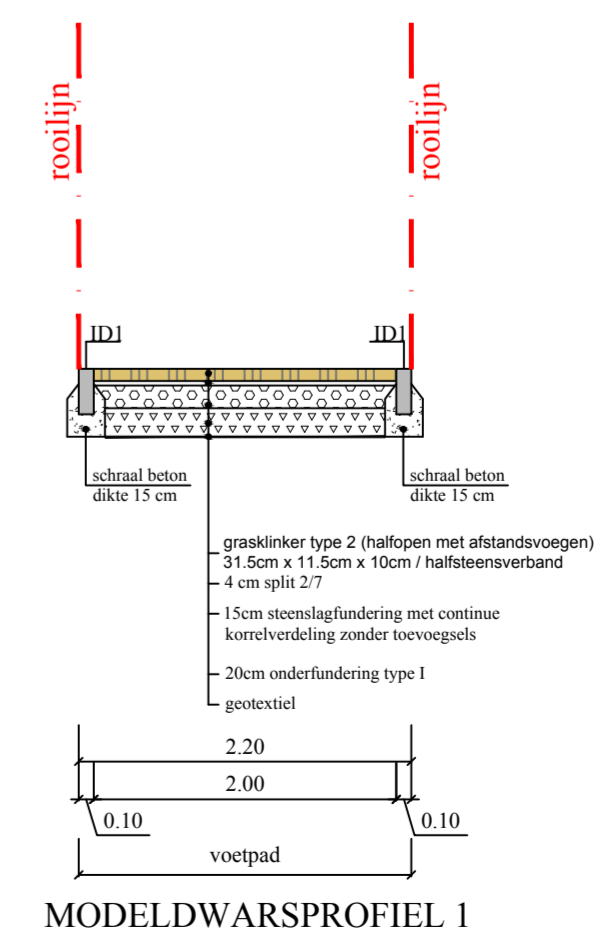

MODELDWARSPROFIEL 1